




5			
4			
3			
2			
1			
	Art der Änderung/Ergänzung	Datum	Name

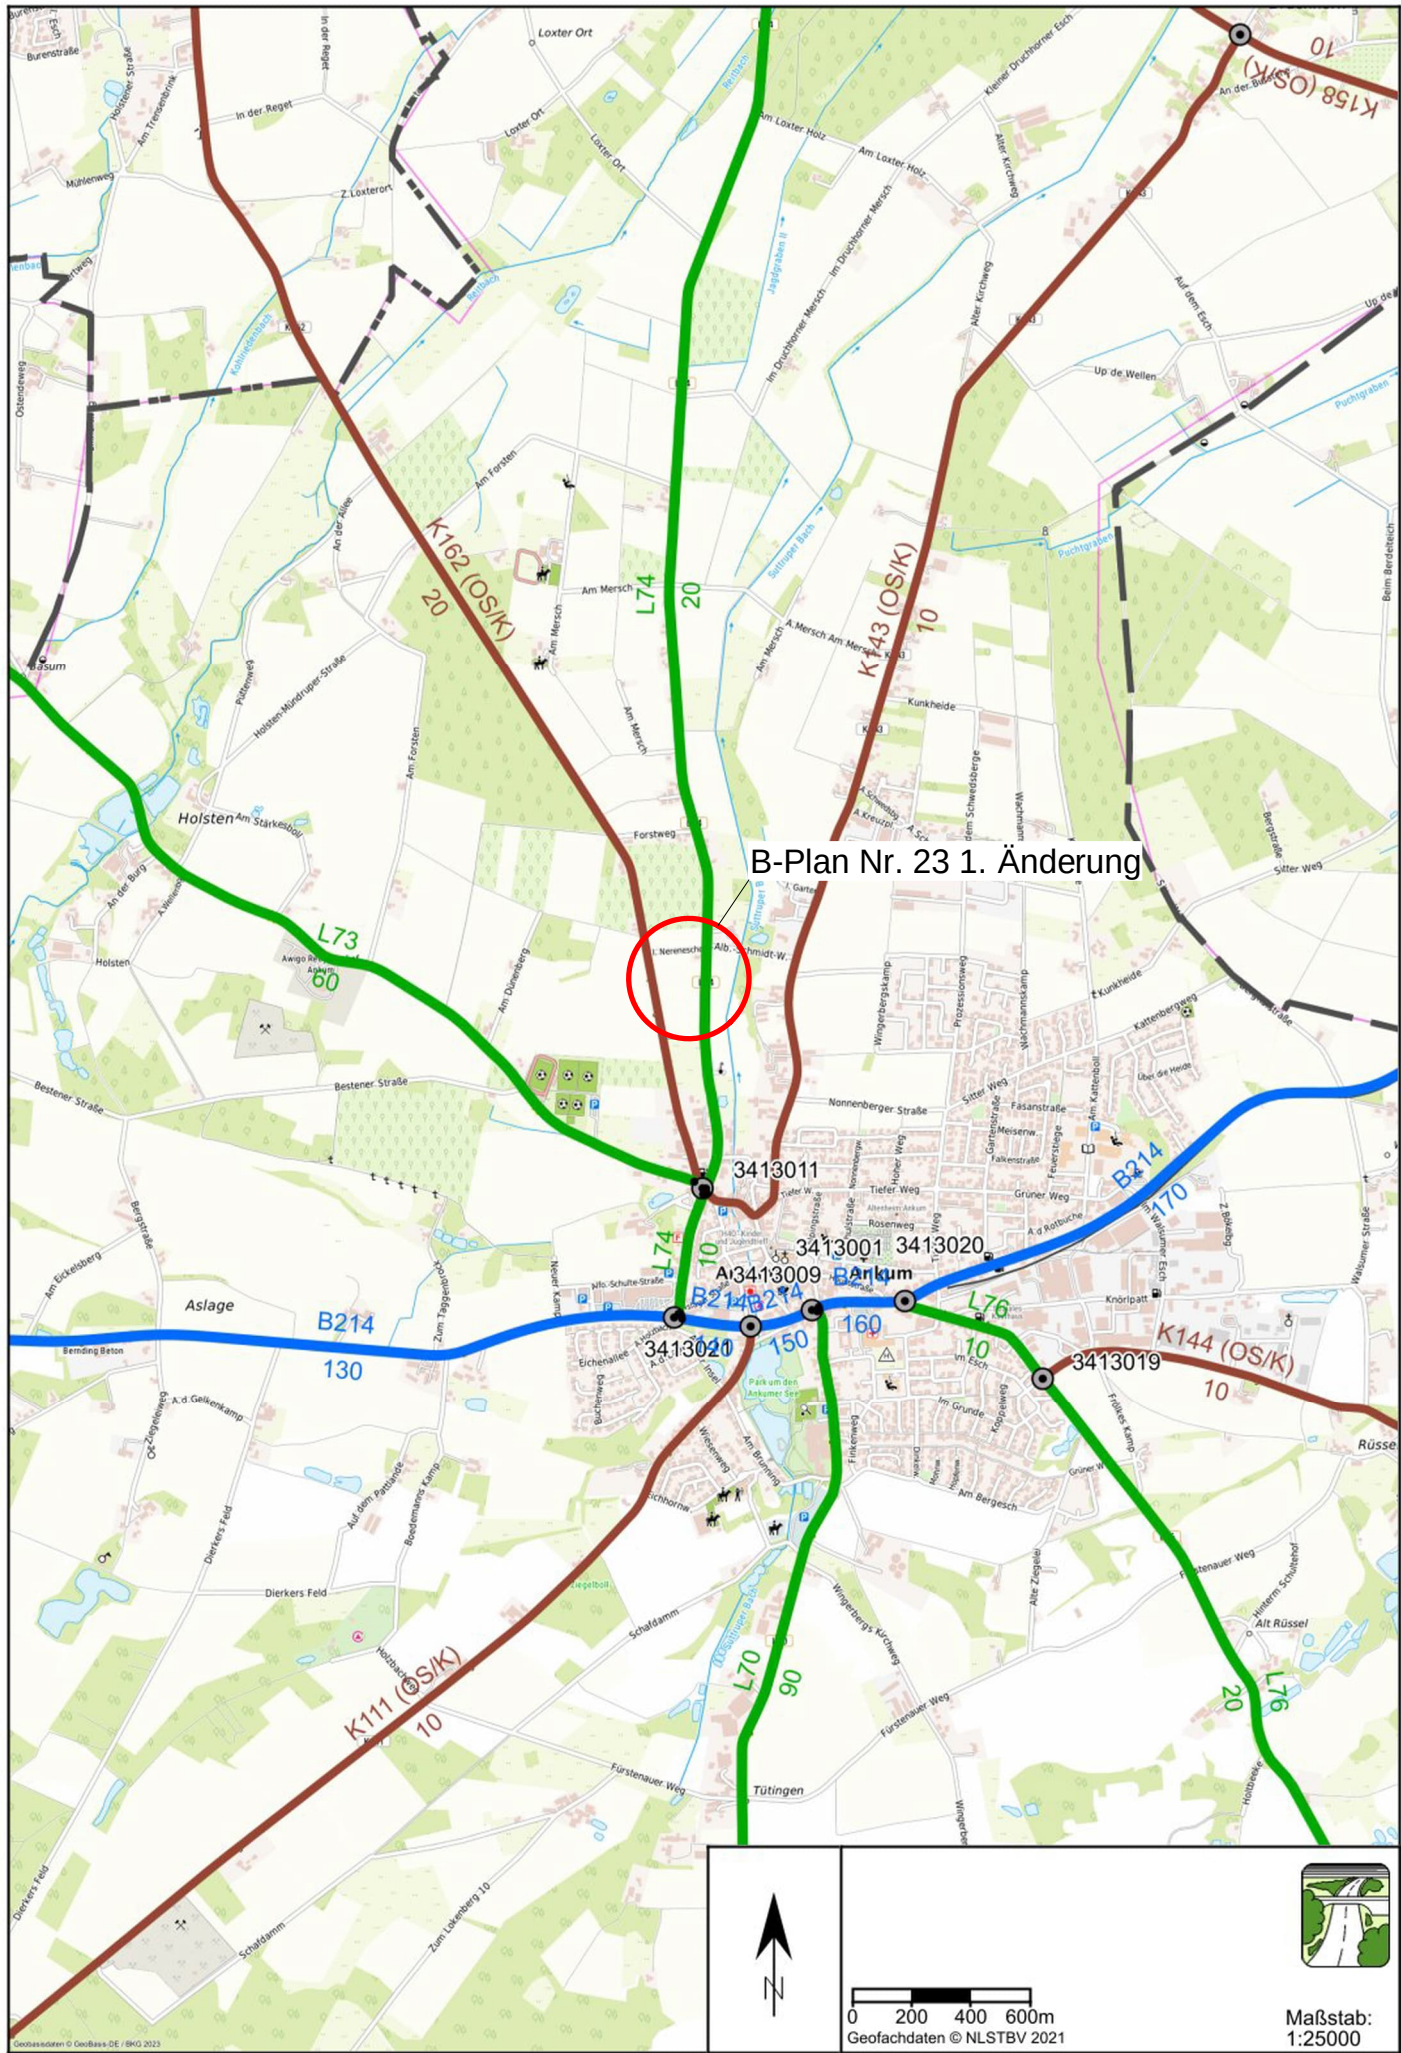

Ingenieurbüro
WESTERHAUS
Tiefbau, Wasserversorgung und Umwelt

Industriestraße 42, 49565 Bramsche
Tel.: 05461 / 7038550 Email: info@westerhaus.info

Bramsche, den 19.06.2025

Projekt Nr.: 2022 - 061

...\\Bilder\\WTU\\Übersichtskarte.gvp




Gemeinde Ankum

Hauptstraße 27

49577 Ankum

WTU: Neubau Feuerwehr Ankum in der Gemeinde Ankum	Anlage:	1	Übersichtskarte Maßstab 1 : 25000	
	Blatt:	1		
	Bearbeitet	19.06.2025	Fischer	
	Gezeichnet	19.06.2025	Wächter	
	Geprüft			

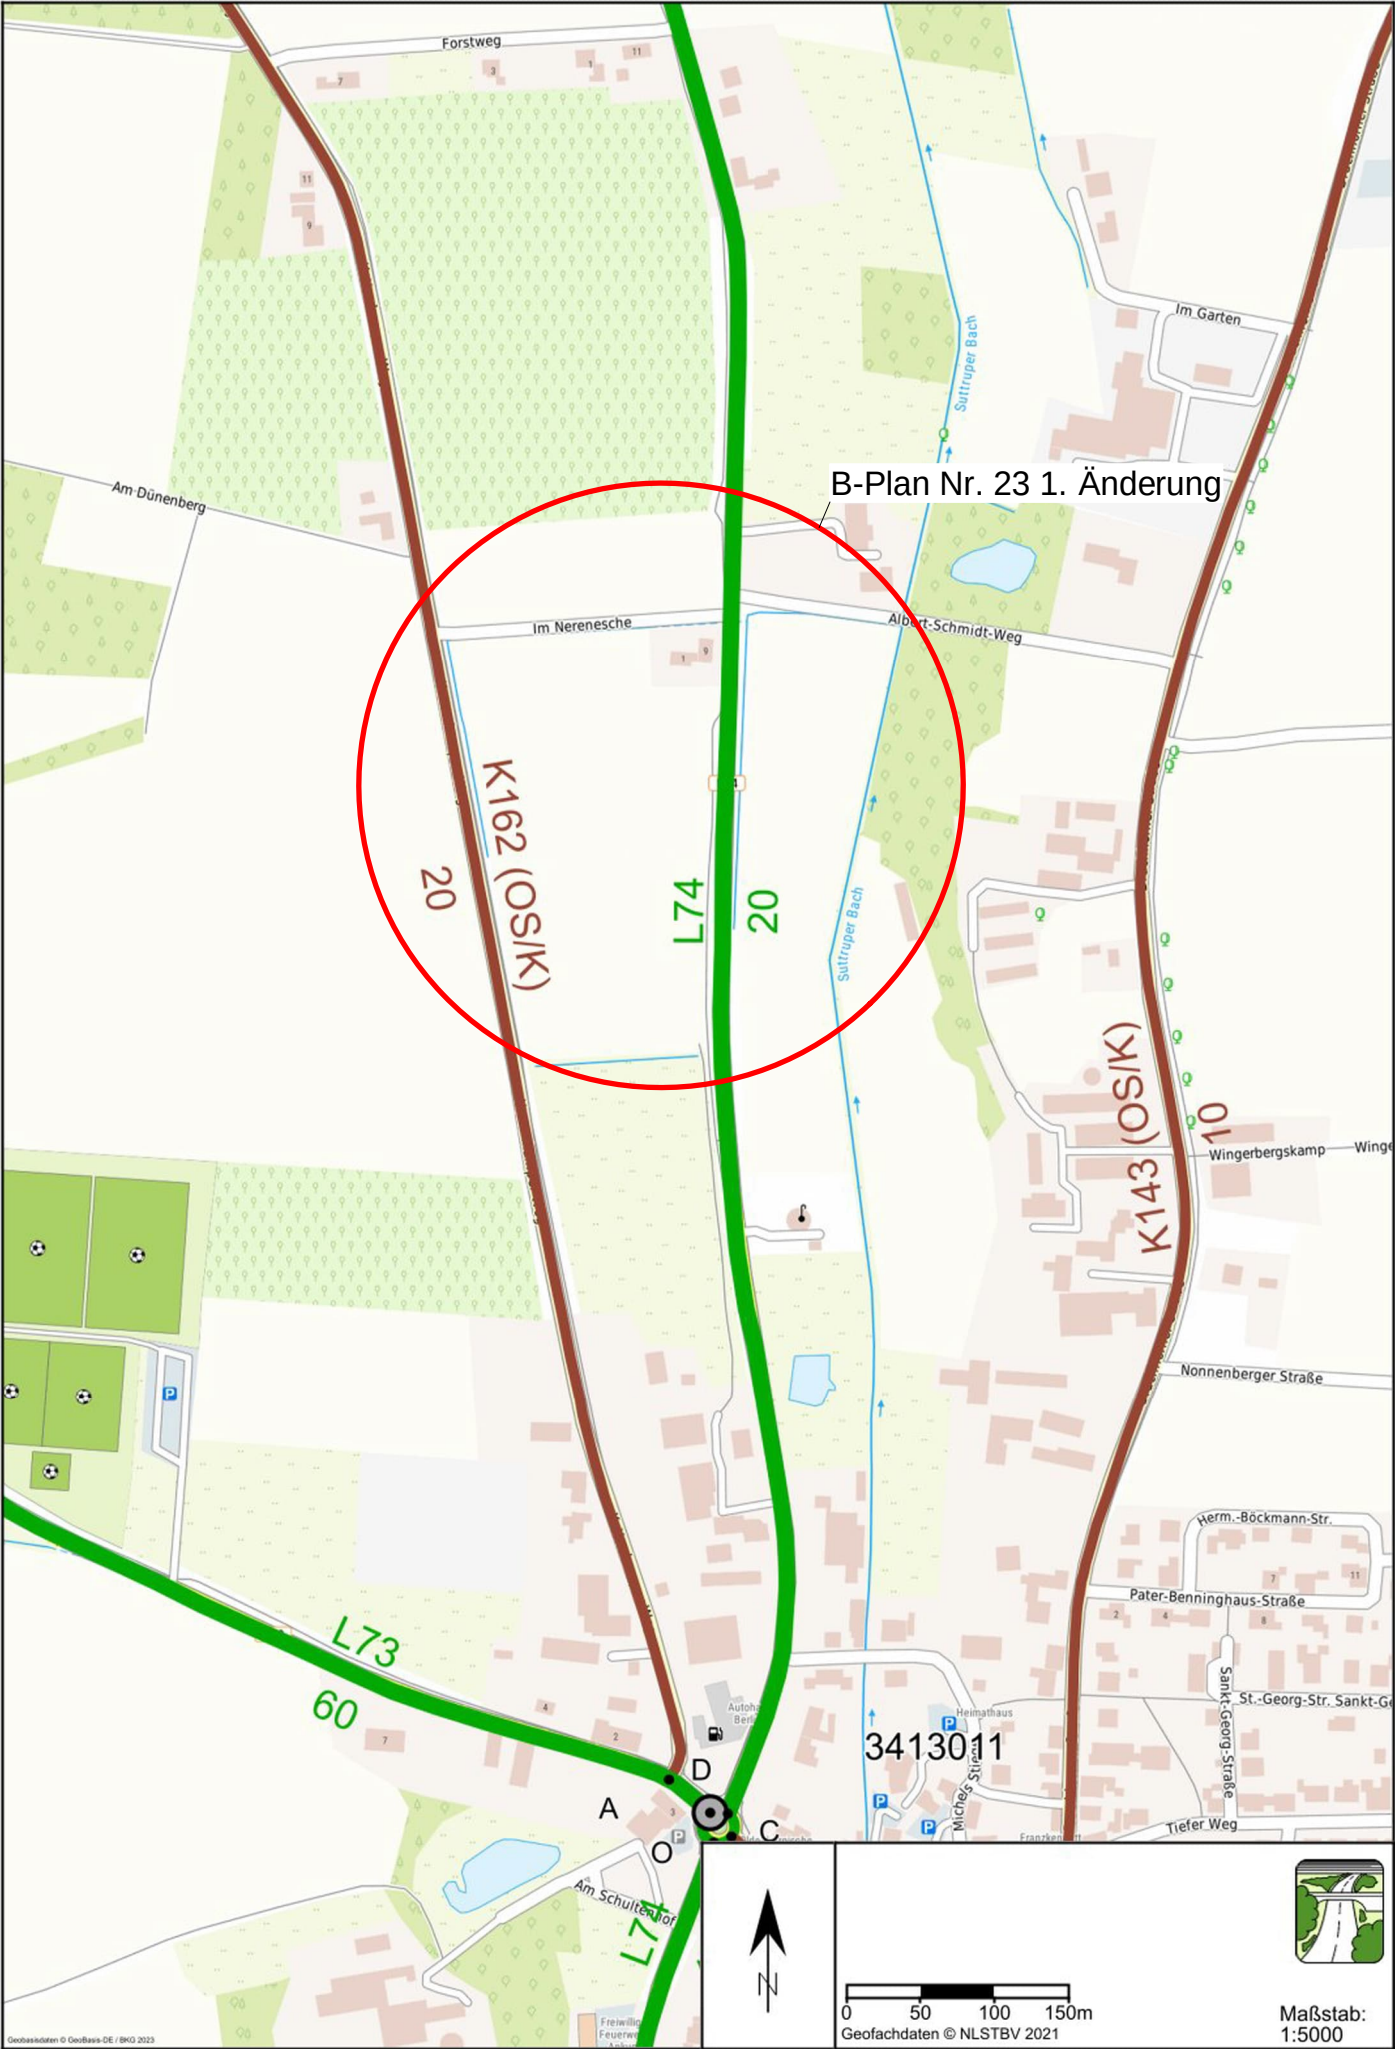

5			
4			
3			
2			
1			
	Art der Änderung/Ergänzung	Datum	Name



Ingenieurbüro
WESTERHAUS
Tiefbau, Wasserwirtschaft und Umwelt

Industriestraße 42, 49565 Bramsche
Tel.: 05461 / 7038550 Email: info@westerhaus.info

Bramsche, den 19.06.2025

Projekt Nr.: 2022 - 061

...\\Bilder\\WTU\\Übersichtslageplan.gvp




Gemeinde Anklam

Hauptstraße 27

49577 Anklam

WTU: Neubau Feuerwehr Anklam in der Gemeinde Anklam	Anlage:	2	Übersichtslageplan Maßstab 1 : 5000	
	Blatt:	1		
	Bearbeitet	19.06.2025	Fischer	
	Gezeichnet	19.06.2025	Wächter	
	Geprüft			

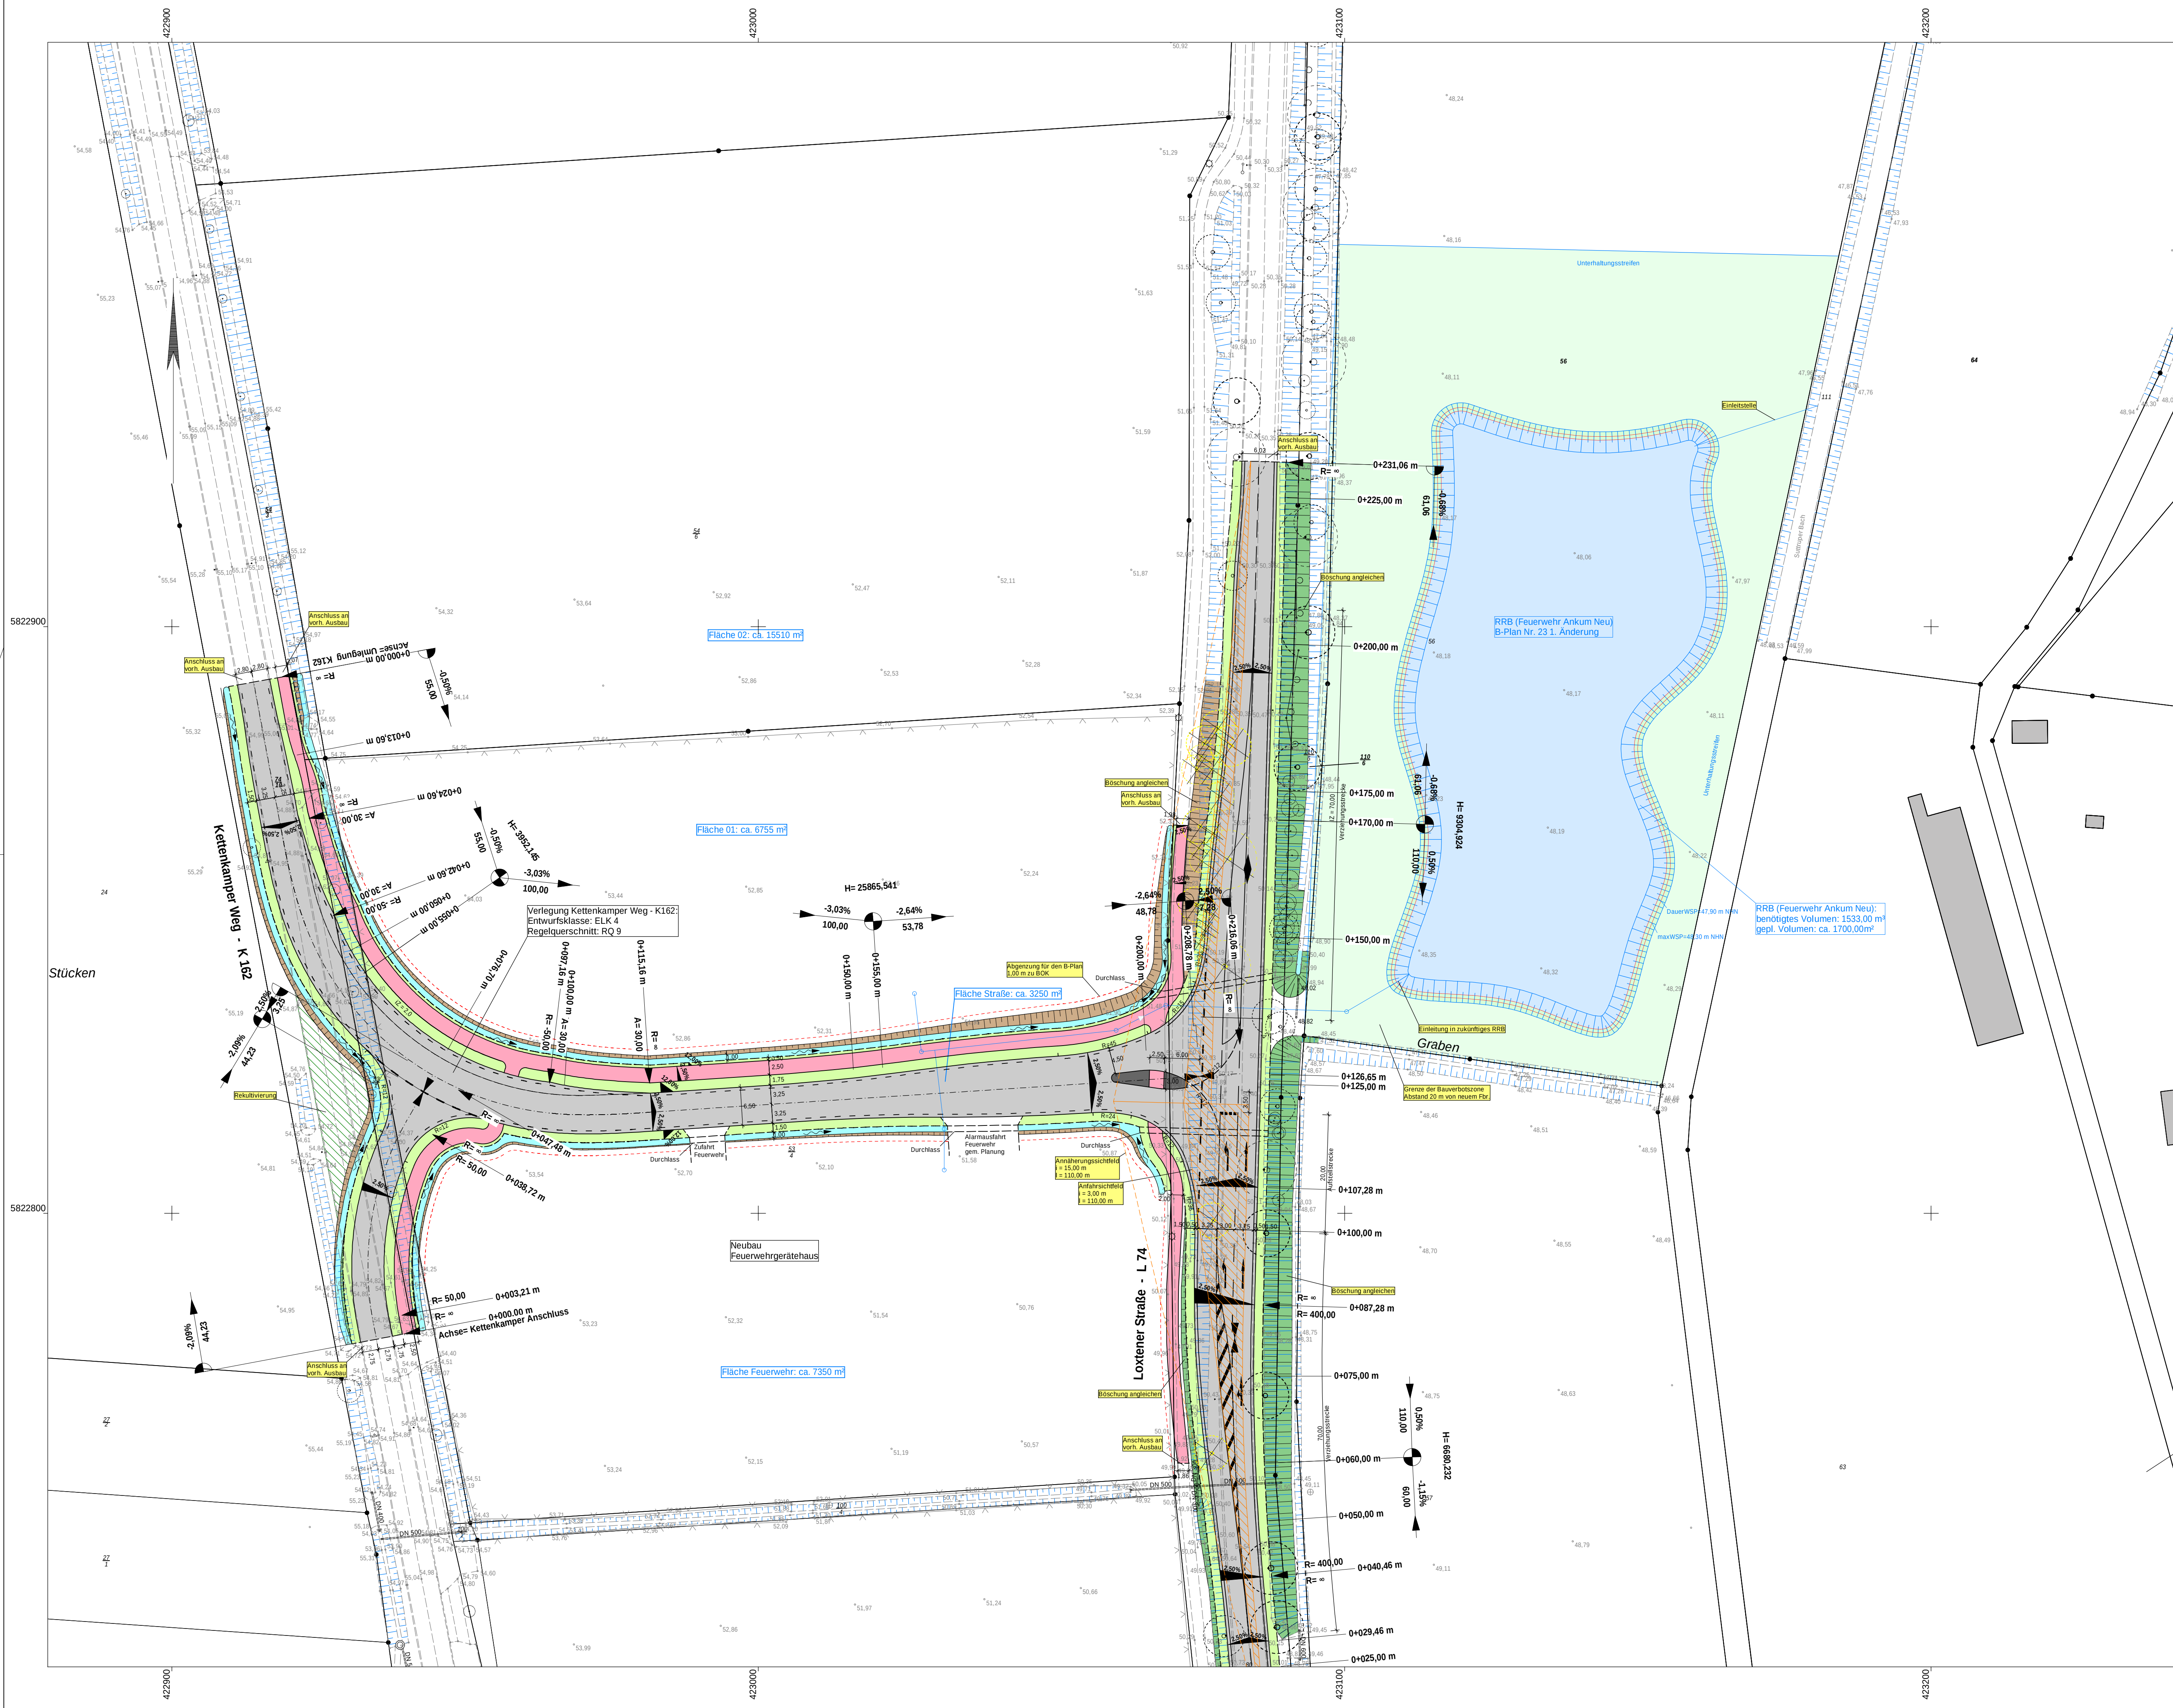


5			
4			
3			
2			
1			
Art der Änderung/Ergänzung		Datum	Name



Ingenieurbüro
WESTERHAUS
Tiefbau, Wasserwirtschaft und Umwelt
Industriestraße 42, 49565 Bramsche
Tel.: 05461 / 7038550 Email: info@westerhaus.info

Bramsche, den 25.06.2025

Projekt Nr.: 2022 - 061 ...Bilder\WTU\2025-06-19 Lageplan_GVP

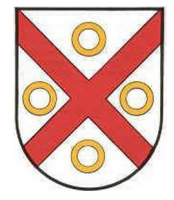

**Gemeinde
Anklam**

Hauptstraße 27 49577 Anklam

Voruntersuchung: Neubau Feuerwehr Anklam			Anlage: 3	Lageplan
in der Gemeinde Anklam			Blatt: 1	Maßstab 1 : 500
Bearbeitet	25.06.2025	WesterhausFischer		
Gezeichnet	25.06.2025	Wächter/Schmidt/Hermes		
Geprüft				