




5			
4			
3			
2			
1			
	Art der Änderung/Ergänzung	Datum	Name

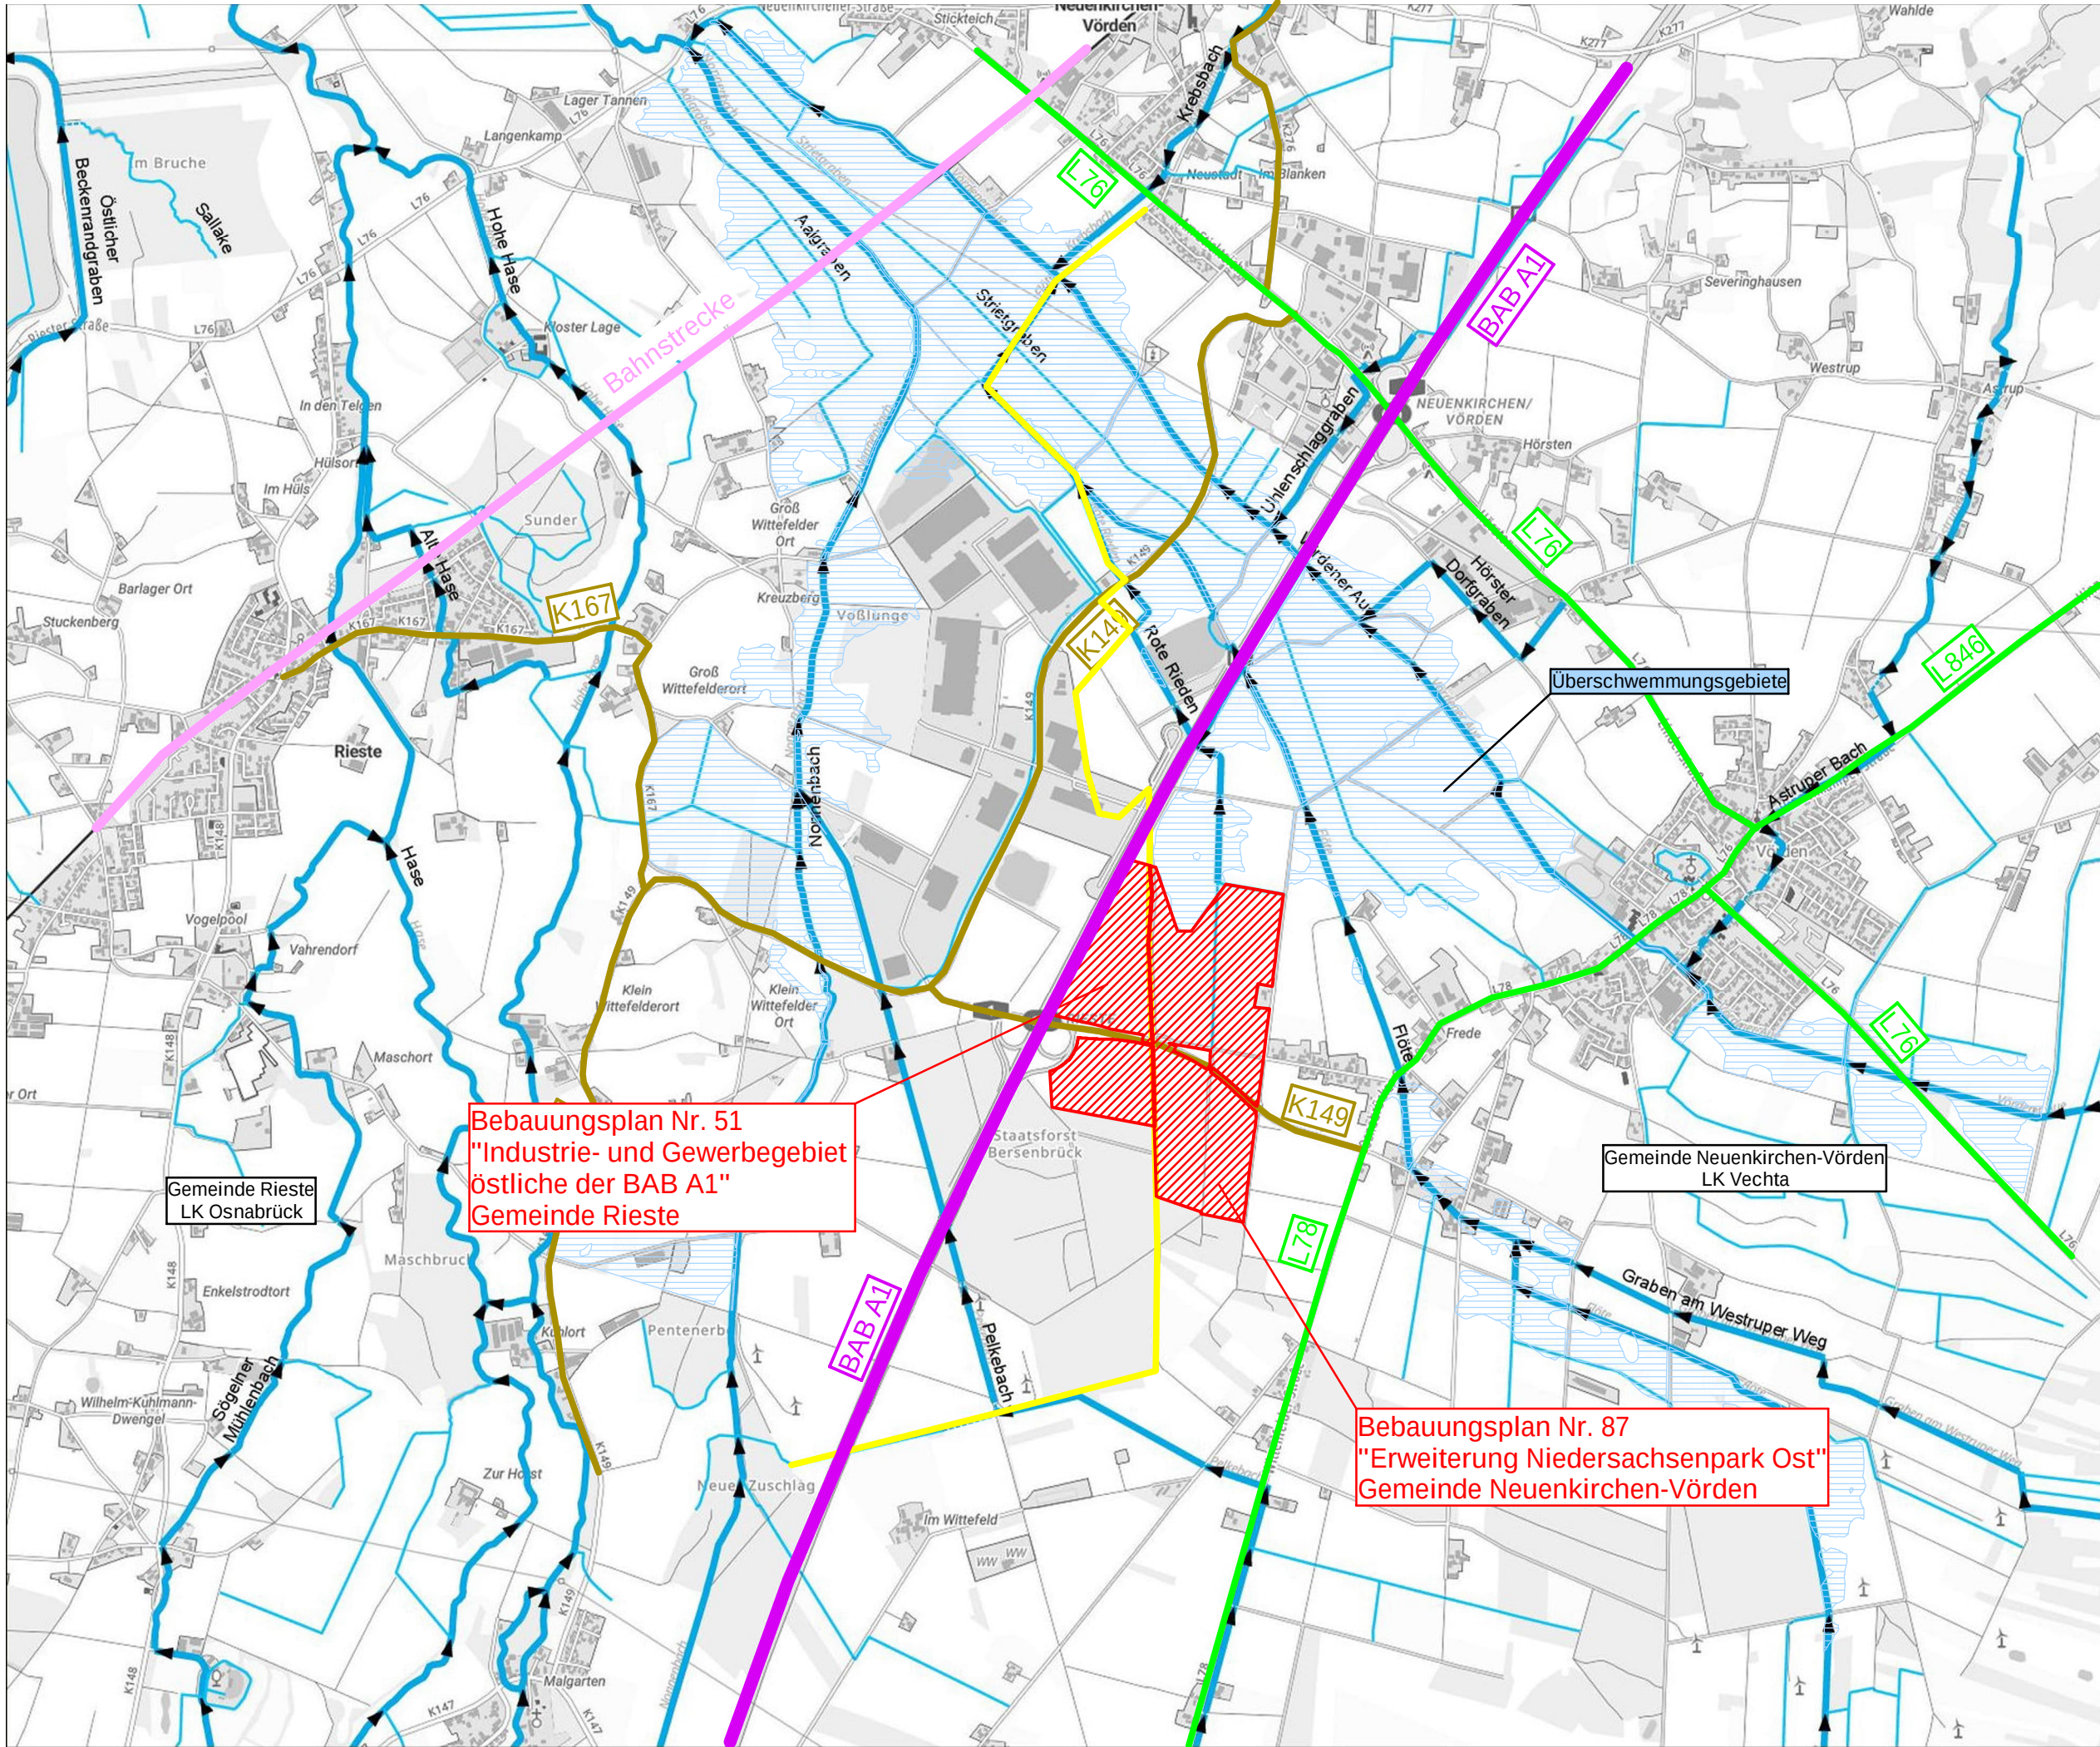

Ingenieurbüro
WESTERHAUS
Tiefbau, Wasserwirtschaft und Umwelt

Industriestraße 42, 49565 Bramsche
Tel.: 05461 / 7038550 Email: info@westerhaus.info

Bramsche, den 04.05.2026

Projekt Nr.: 2025 - 002


...\\Bilder\\2026-03-26 Konzepte Entwässerung\\Übersichtskarte.GVP



Braunschweiger Straße 15

49434 Neuenkirchen-Vörden

Planung: Erweiterung Industrie- und Gewerbegebiet Niedersachsenpark in den Gemeinden Rieste und Neuenkirchen-Vörden	Anlage:		Übersichtskarte Maßstab 1 : 25000	
	Blatt:			
	Bearbeitet	04.05.2026	Westerhaus	
	Gezeichnet	04.05.2026	Stuckenberg	
	Geprüft			

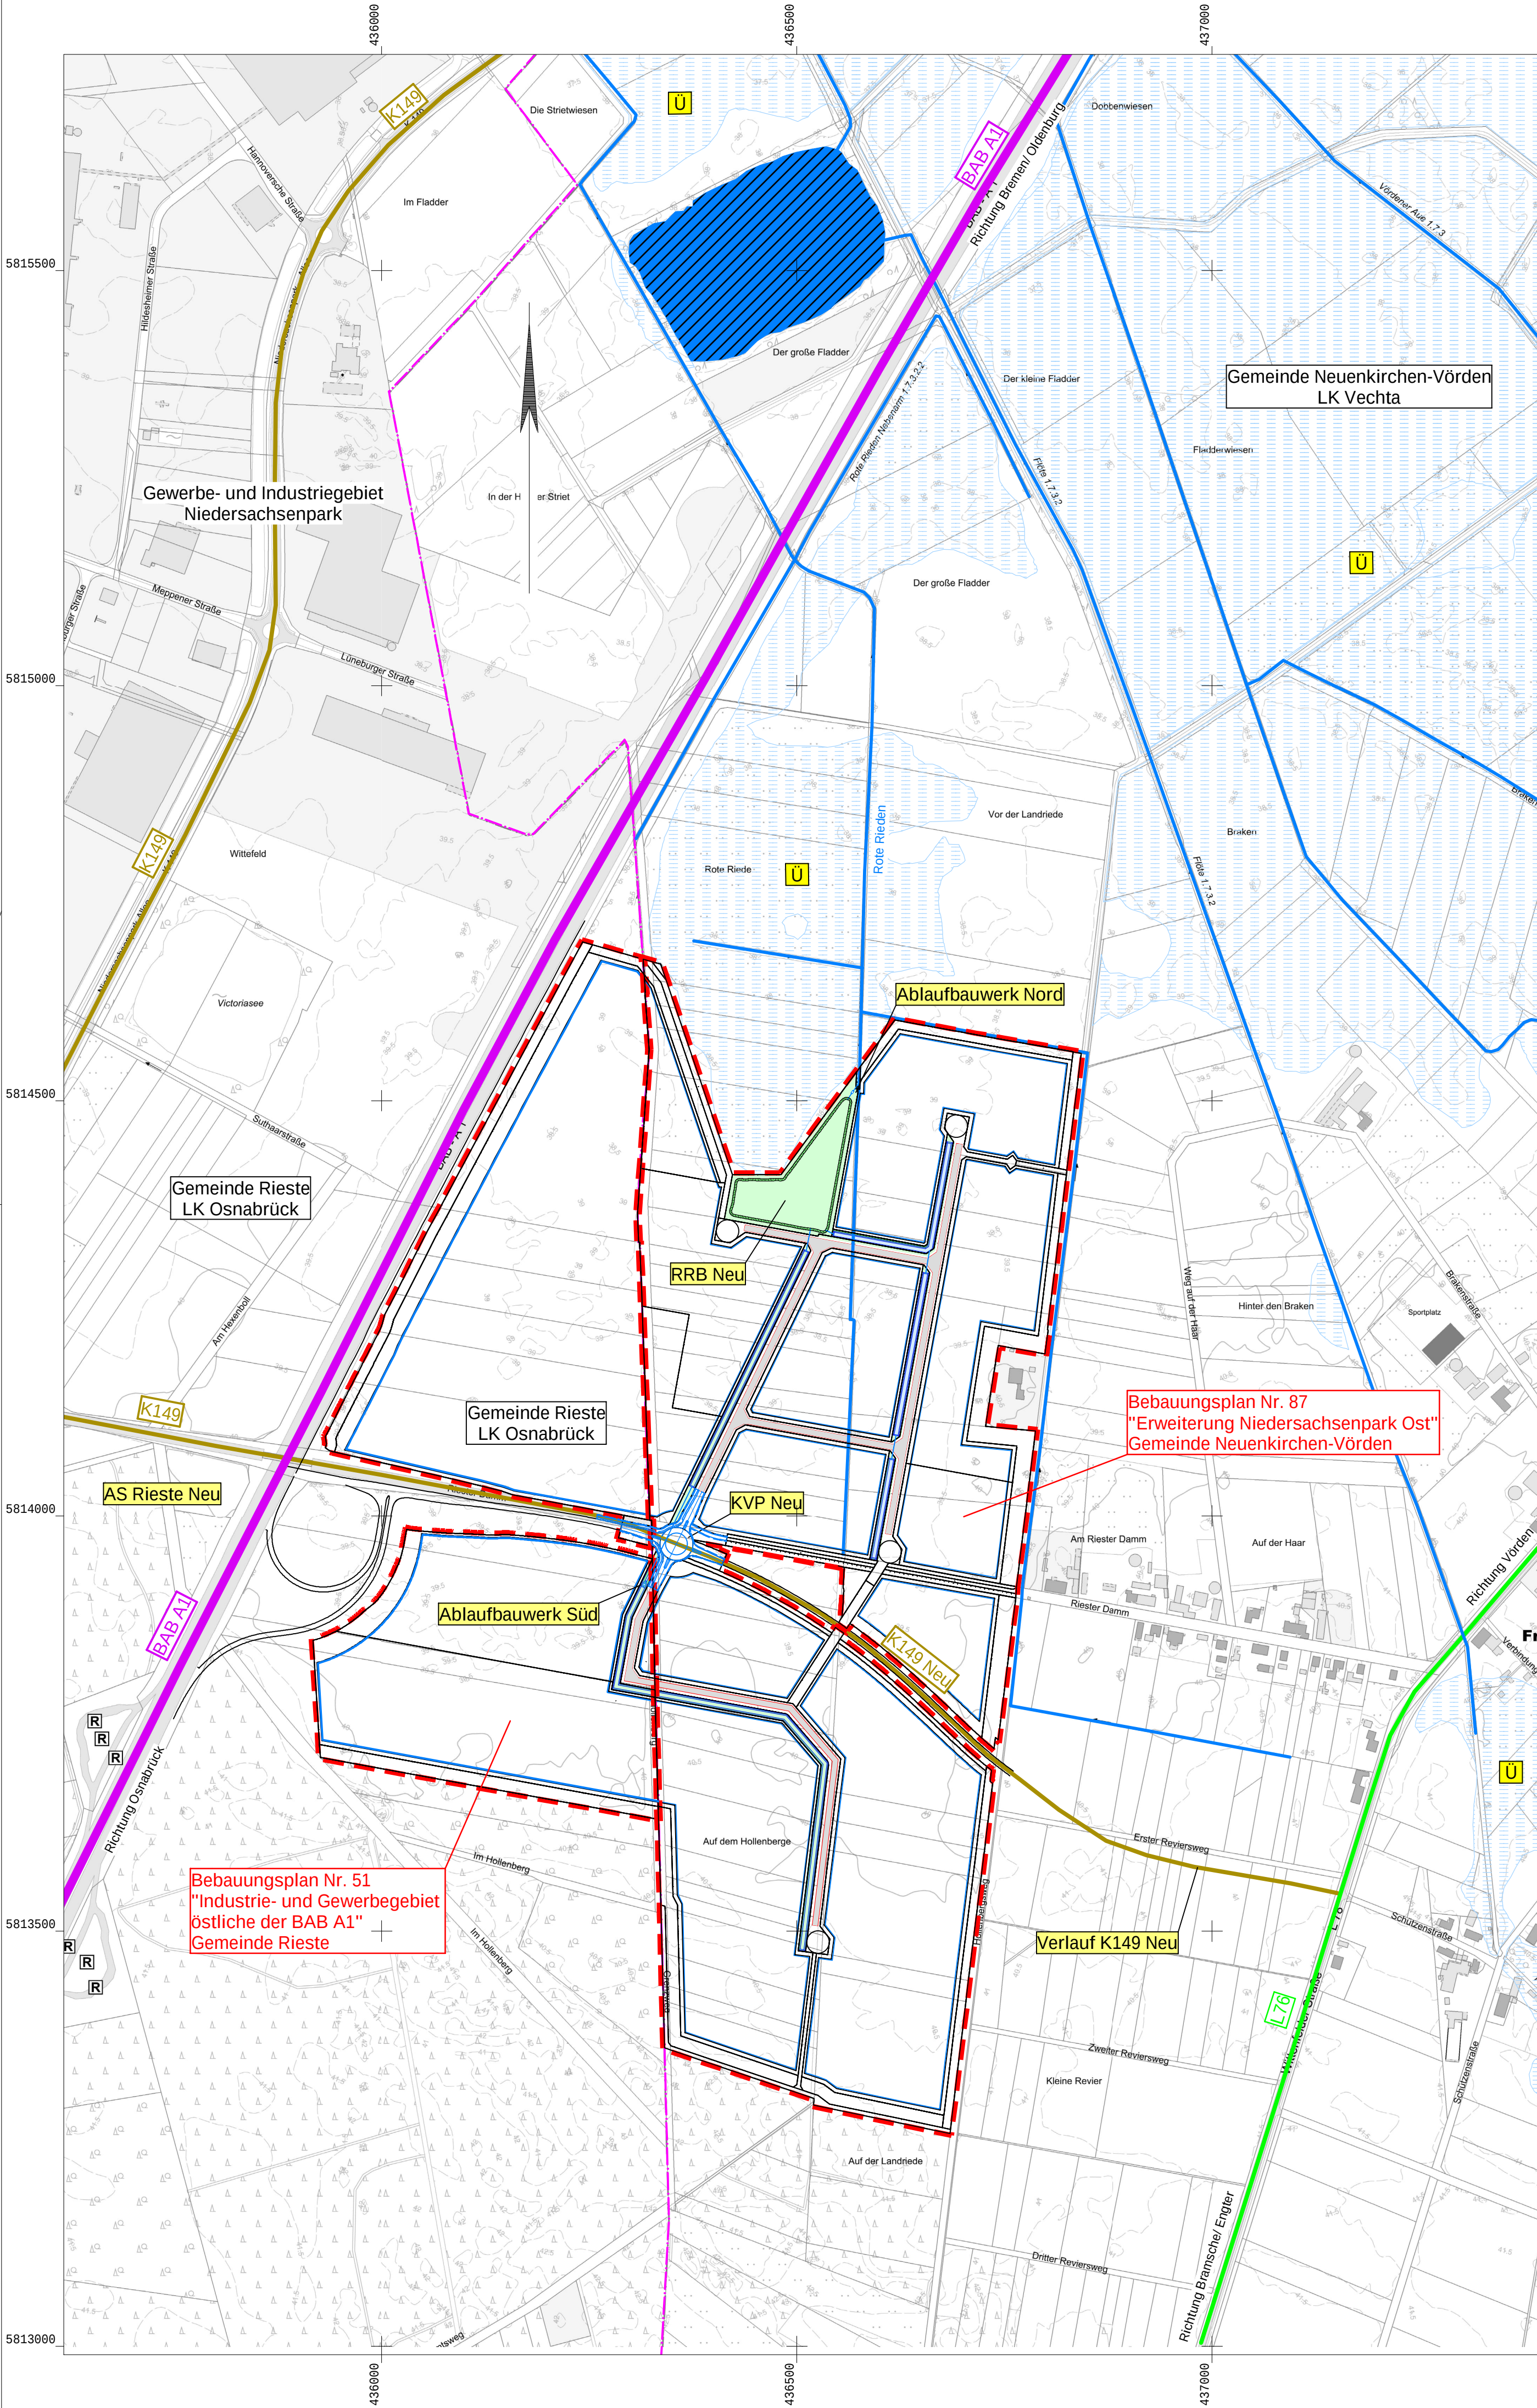

5			
4			
3			
2			
1			
	Art der Änderung/Ergänzung	Datum	Name



Ingenieurbüro
WESTERHAUS
Tiefbau, Wasserwirtschaft und Umwelt
Industriestraße 42, 49565 Bramsche
Tel.: 05461 / 7038550 Email: info@westerhaus.info


Bramsche, den 04.05.2026

Projekt Nr.: 2025 - 002 ...\Bilder\2026-03-26 Konzepte Entwässerung\Übersichtslageplan.GVP



Braunschweiger Straße 15 49434 Neuenkirchen-Vörden

Planung: Erweiterung Industrie- und Gewerbegebiet Niedersachsenpark in den Gemeinden Riester und Neuenkirchen-Vörden	Anlage:	Übersichtslageplan Maßstab 1 : 5000	
	Blatt:		
	Bearbeitet	04.05.2026	Westerhaus
	Gezeichnet	04.05.2026	Stuckenberg
	Geprüft		

 

5			
4			
3			
2			
1			
Art der Änderungsanfrage		Datum	Name



Ingenieurbüro
WESTERHAUS
Tiefbau, Wasserwirtschaft und Umwelt
Hauptstraße 42, 49105 Bunde
Tel.: 05463 / 7338920 Email: info@westerhaus.info

Bransche: den 04.06.2025

Projekt Nr.: 2025-002 ...Bilder/2025-03-28 Konzept/Entwurf/Lageplan/Entwurf/gesamt/COV



Brunschwiler Straße 15 49454 Neuenkirchen-Vörden

Planung:	Anlage:	Lageplan
Erweiterung Industrie- und Gewerbegebiet	Blatt:	Entwurf
Niedersachsenpark	Bearbeitet:	Maßstab: 1:1000
in den Gemeinden Rieste und Neuenkirchen-Vörden	Gesichtet:	Westerhaus
	Geprüft:	Stuckenberg




 **niedersachsen**
park


Braunschweiger Straße 15 49434 Neuenkirchen-Vörden

Planung: Herstellung einer Kreisverkehrsplatzes - Erweiterung Industrie- und Gewerbegebiet Niedersachsenpark in den Gemeinden Rieste und Neuenkirchen-Vörden	Anlage:		Längsschnitt Entwässerung Maßstab 1 : 2500/250
	Blatt:		
	Bearbeitet	04.05.2026	Westerhaus
	Gezeichnet	04.05.2026	Stuckenberg
	Geprüft		


Schnitt A-A

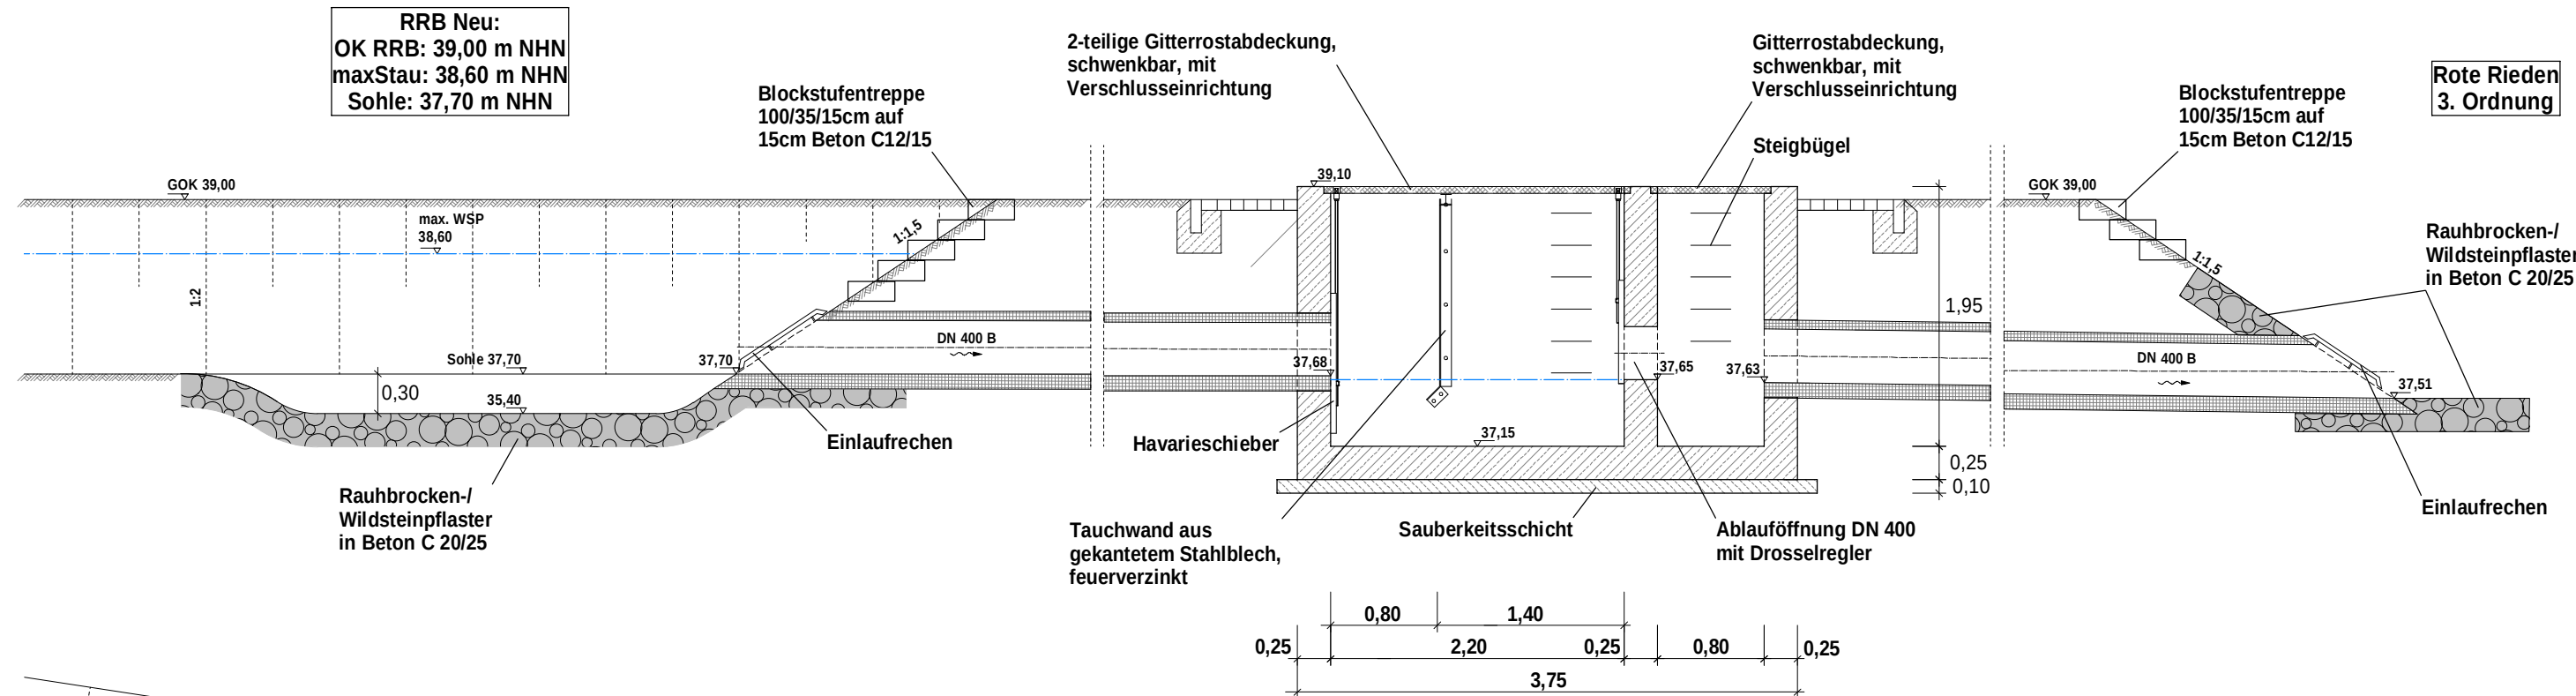

Schnitt B-E

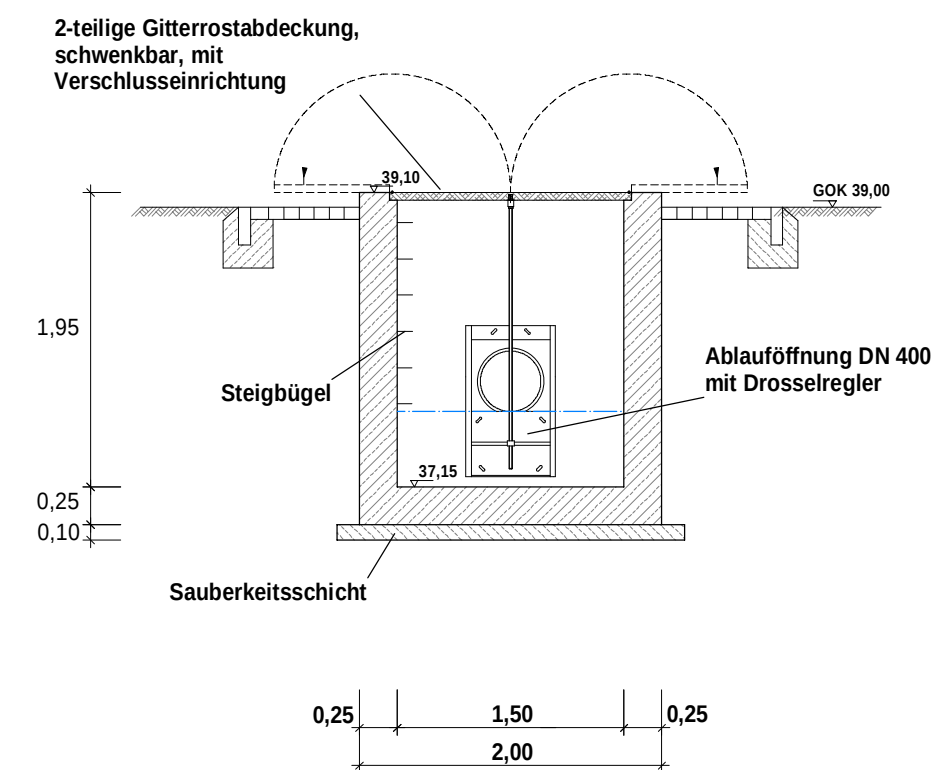

Draufsicht

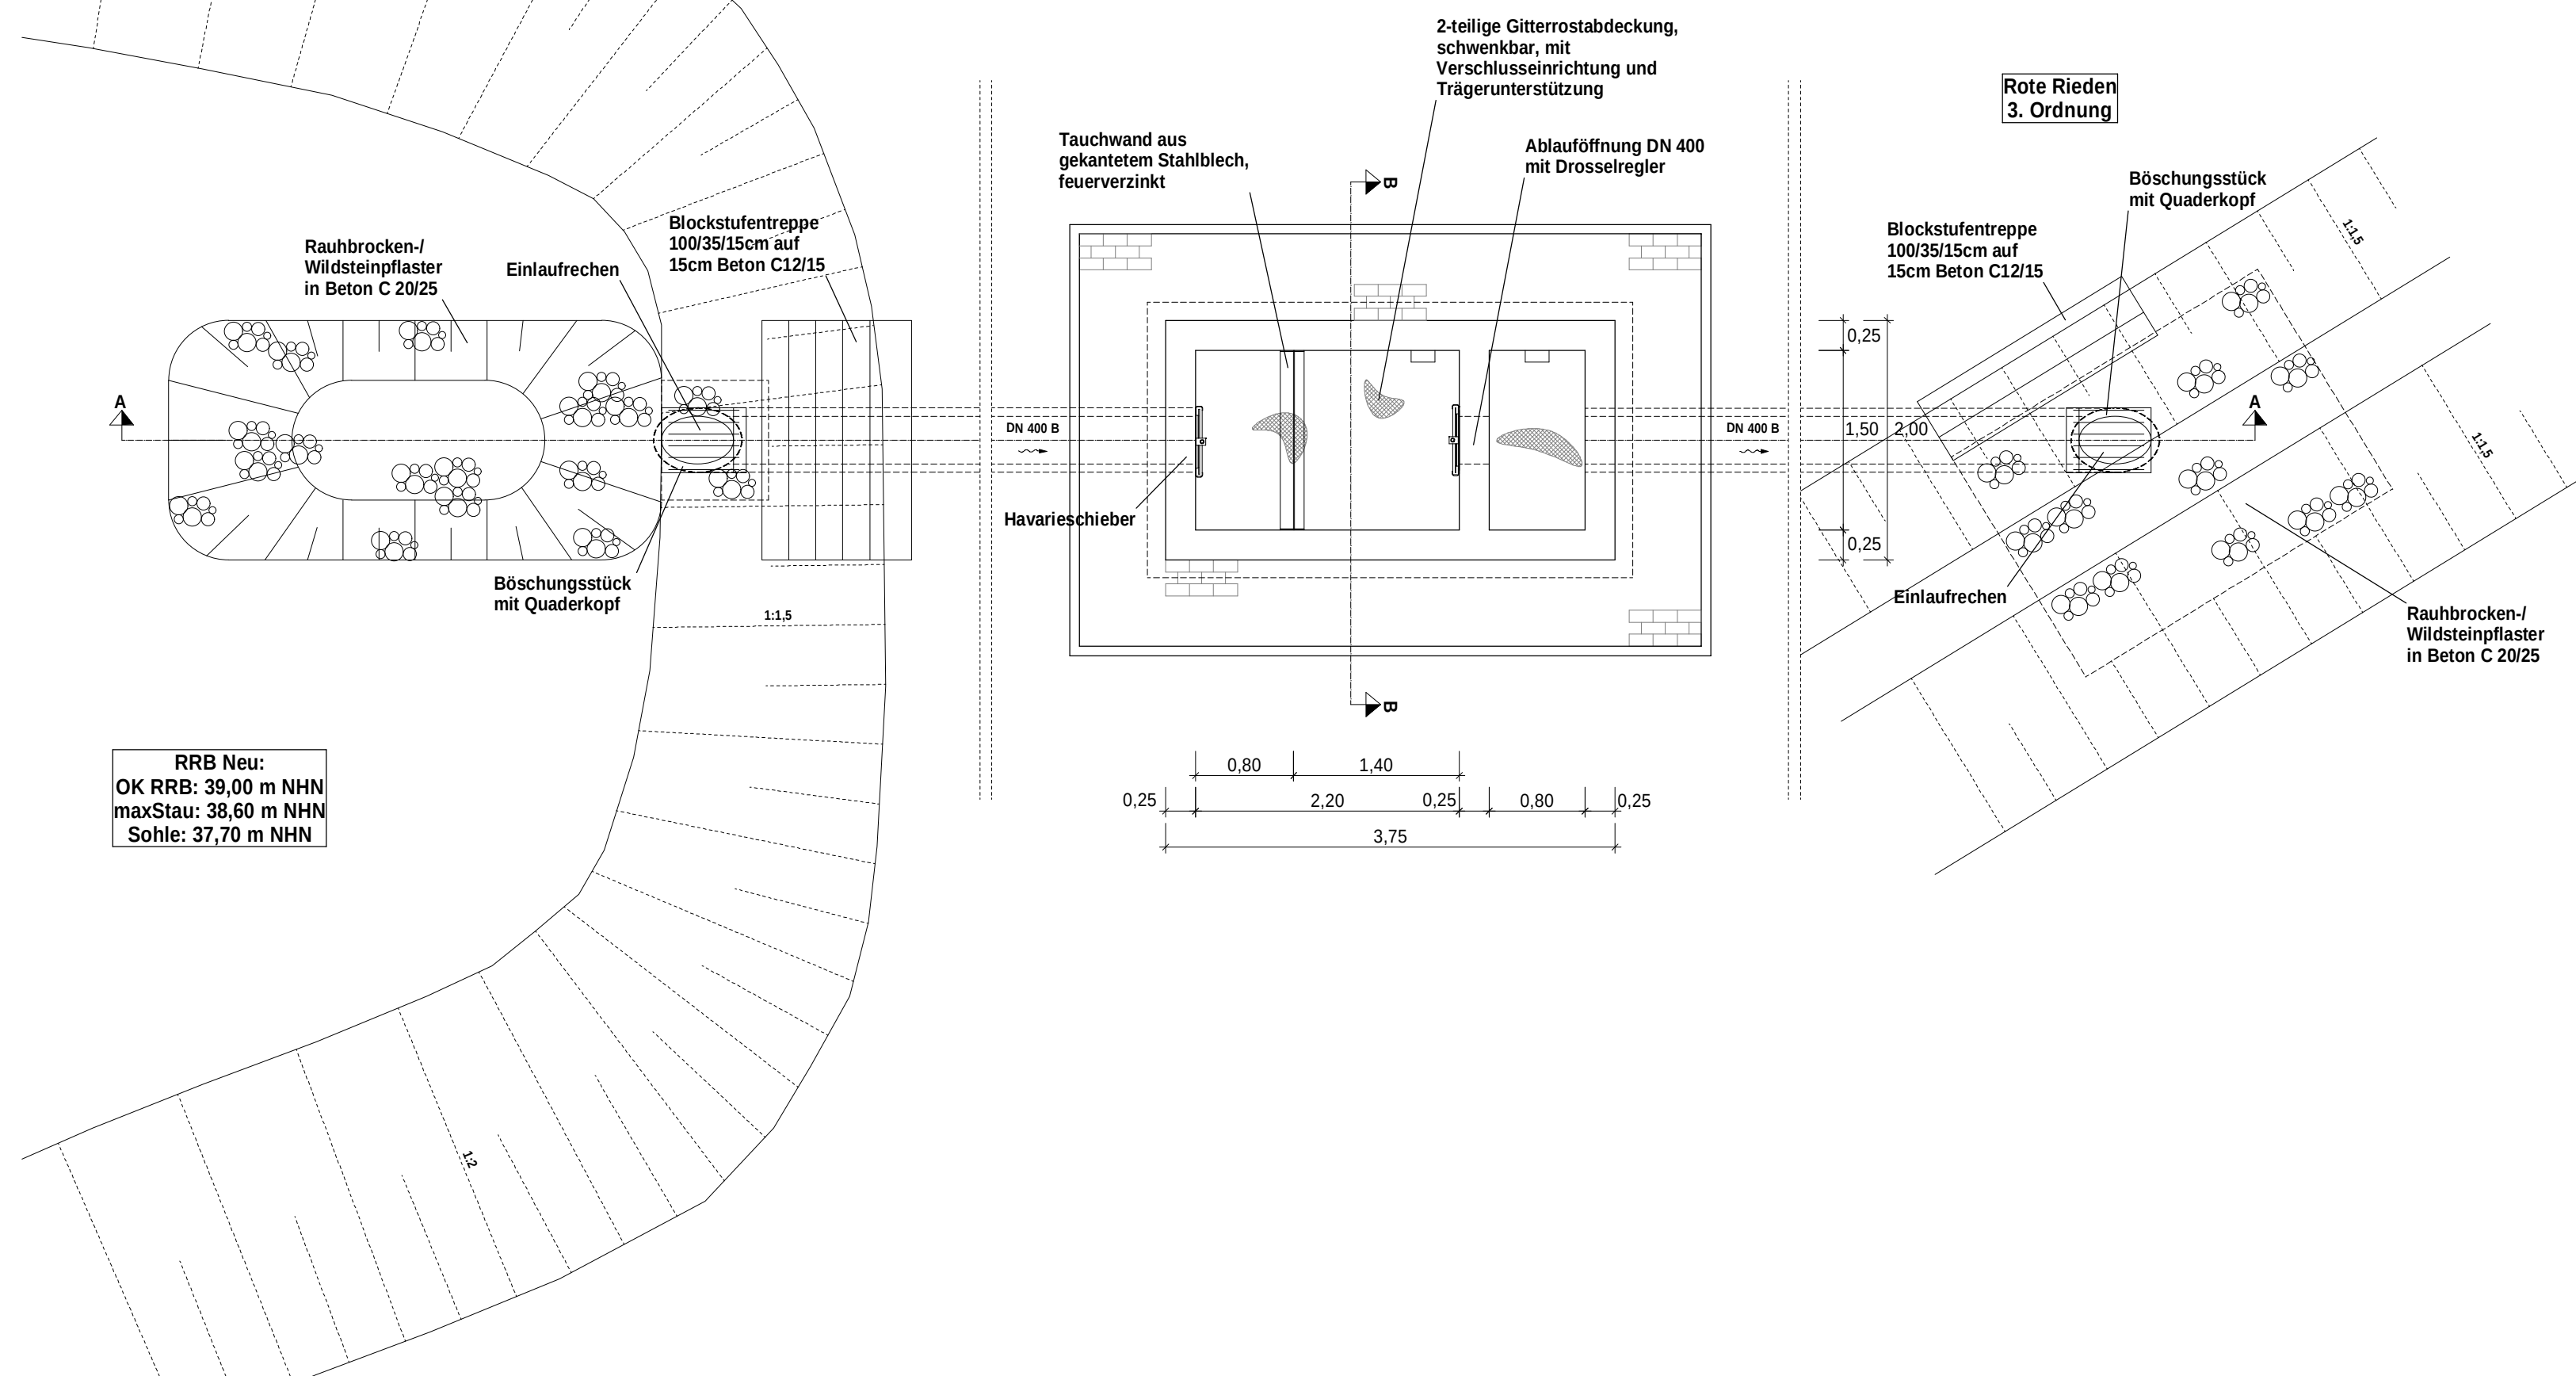

5			
4			
3			
2			
1			
	Art der Änderung/Ergänzung	Datum	Name

Bramsche, den 04.05.2026




Ingenieurbüro
WESTERHAUS
 Tiefbau, Wasserwirtschaft und Umwelt

Industriestraße 42, 49565 Bramsche
 Tel.: 05461 / 7038550 Email: info@westerhaus.info


	niedersachsen park
Braunschweiger Straße 15	49434 Neuenkirchen-Vörden

Planung: Erweiterung Industrie- und Gewerbegebiet Niedersachsenpark in den Gemeinden Rieste und Neuenkirchen-Vörden	Anlage:		Ablaufbauwerk Nord Maßstab 1 : 50
	Blatt:		
	Bearbeitet	04.05.2026	Westerhaus
	Gezeichnet	04.05.2026	Stuckenberg
	Geprüft		


Schnitt A-A

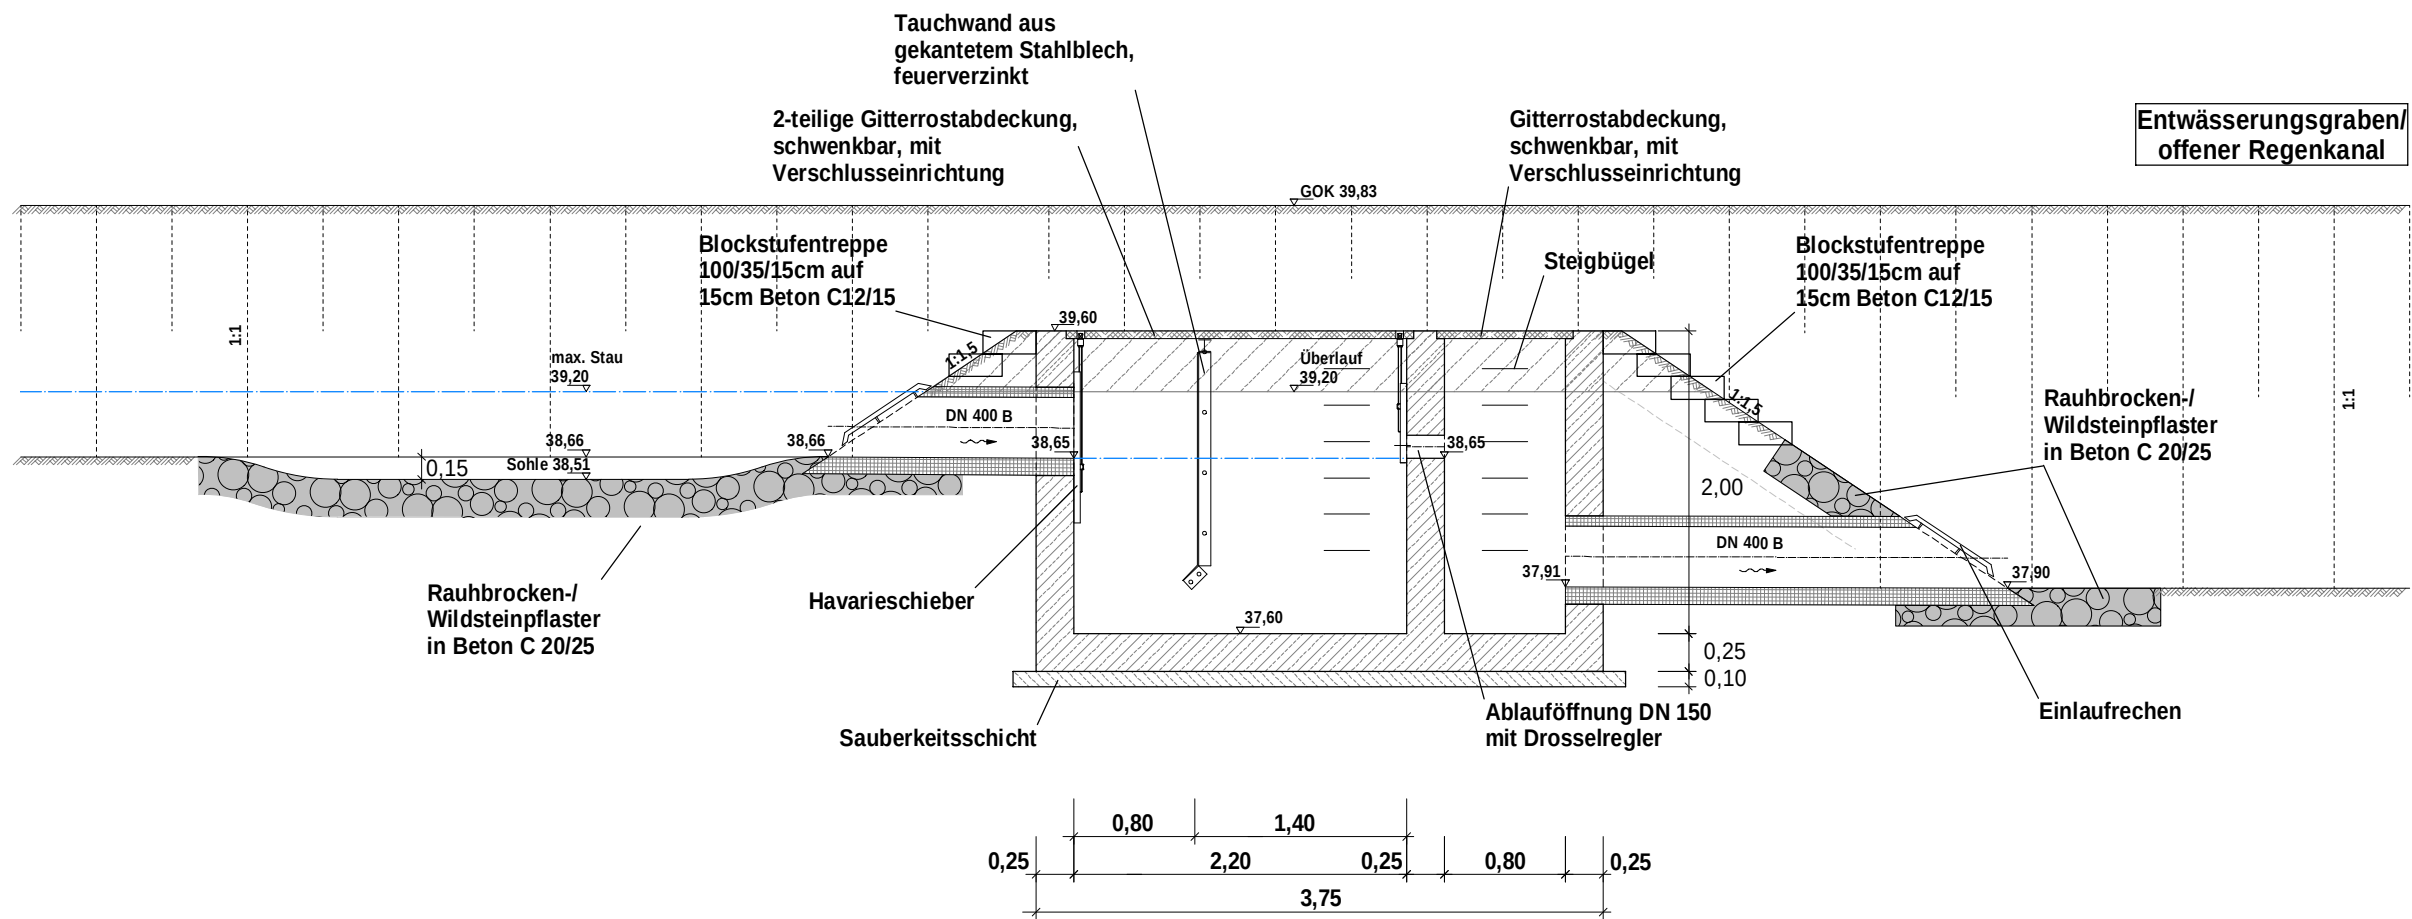

Schnitt B-B

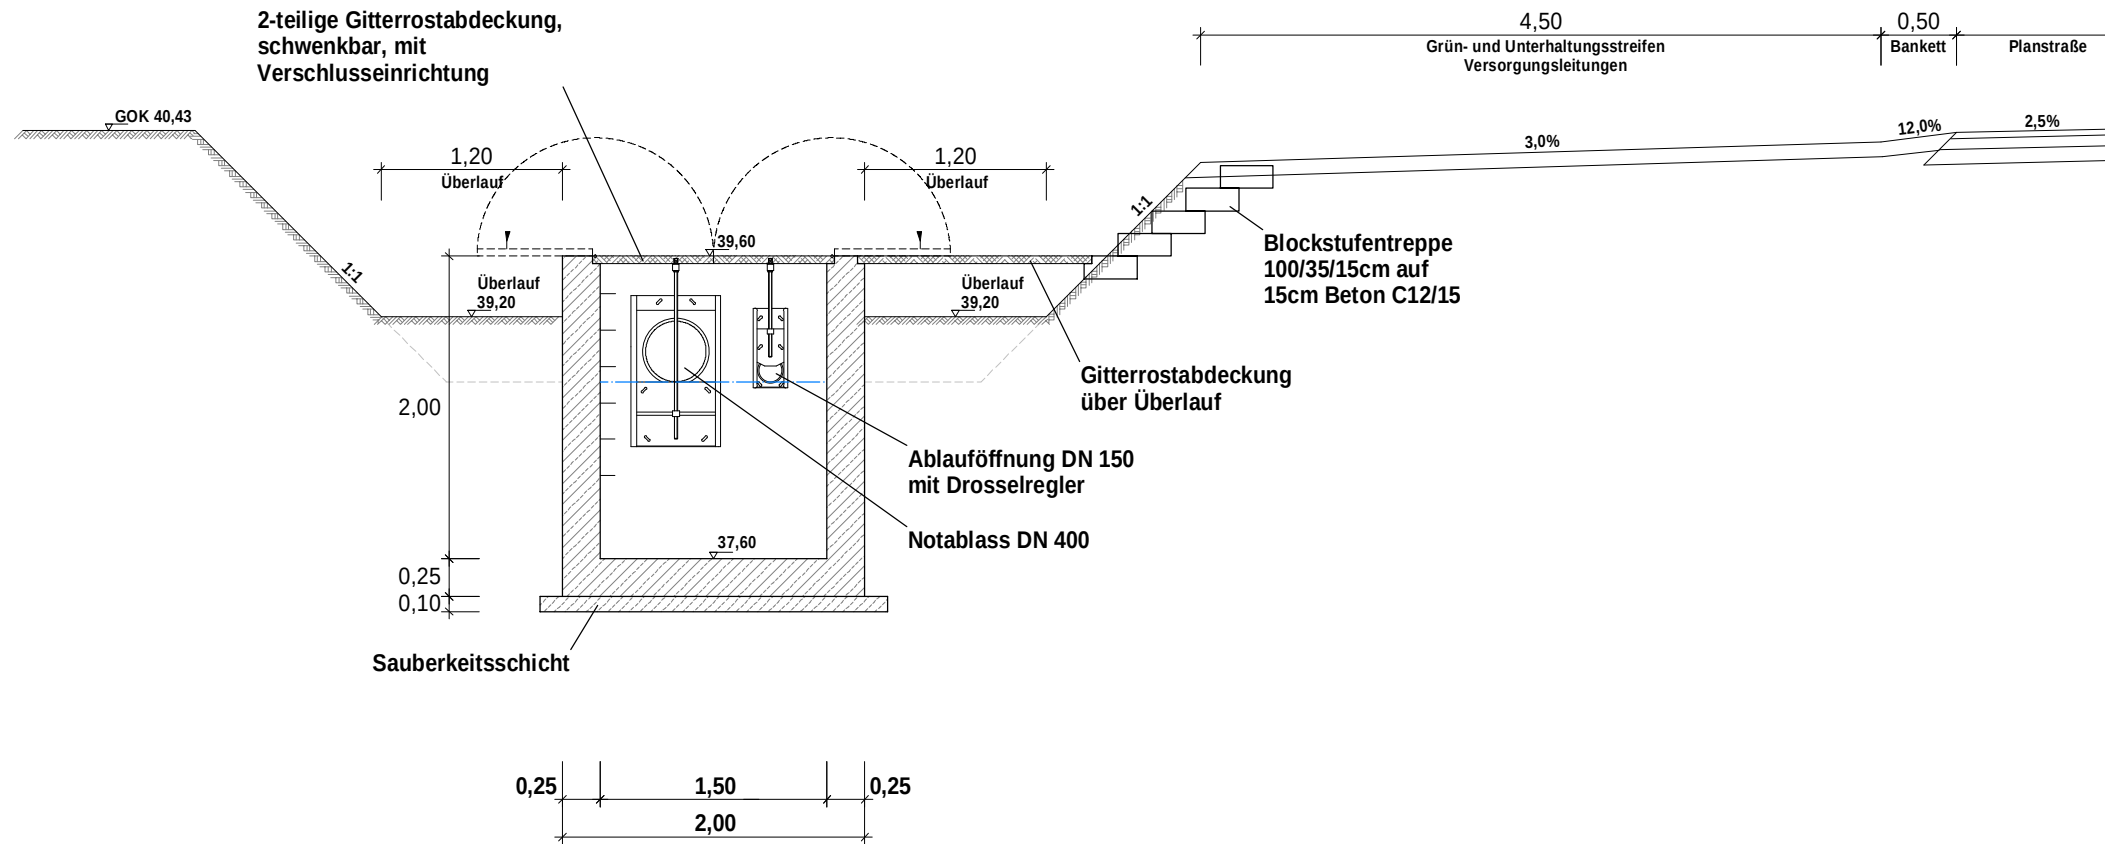

Draufsicht

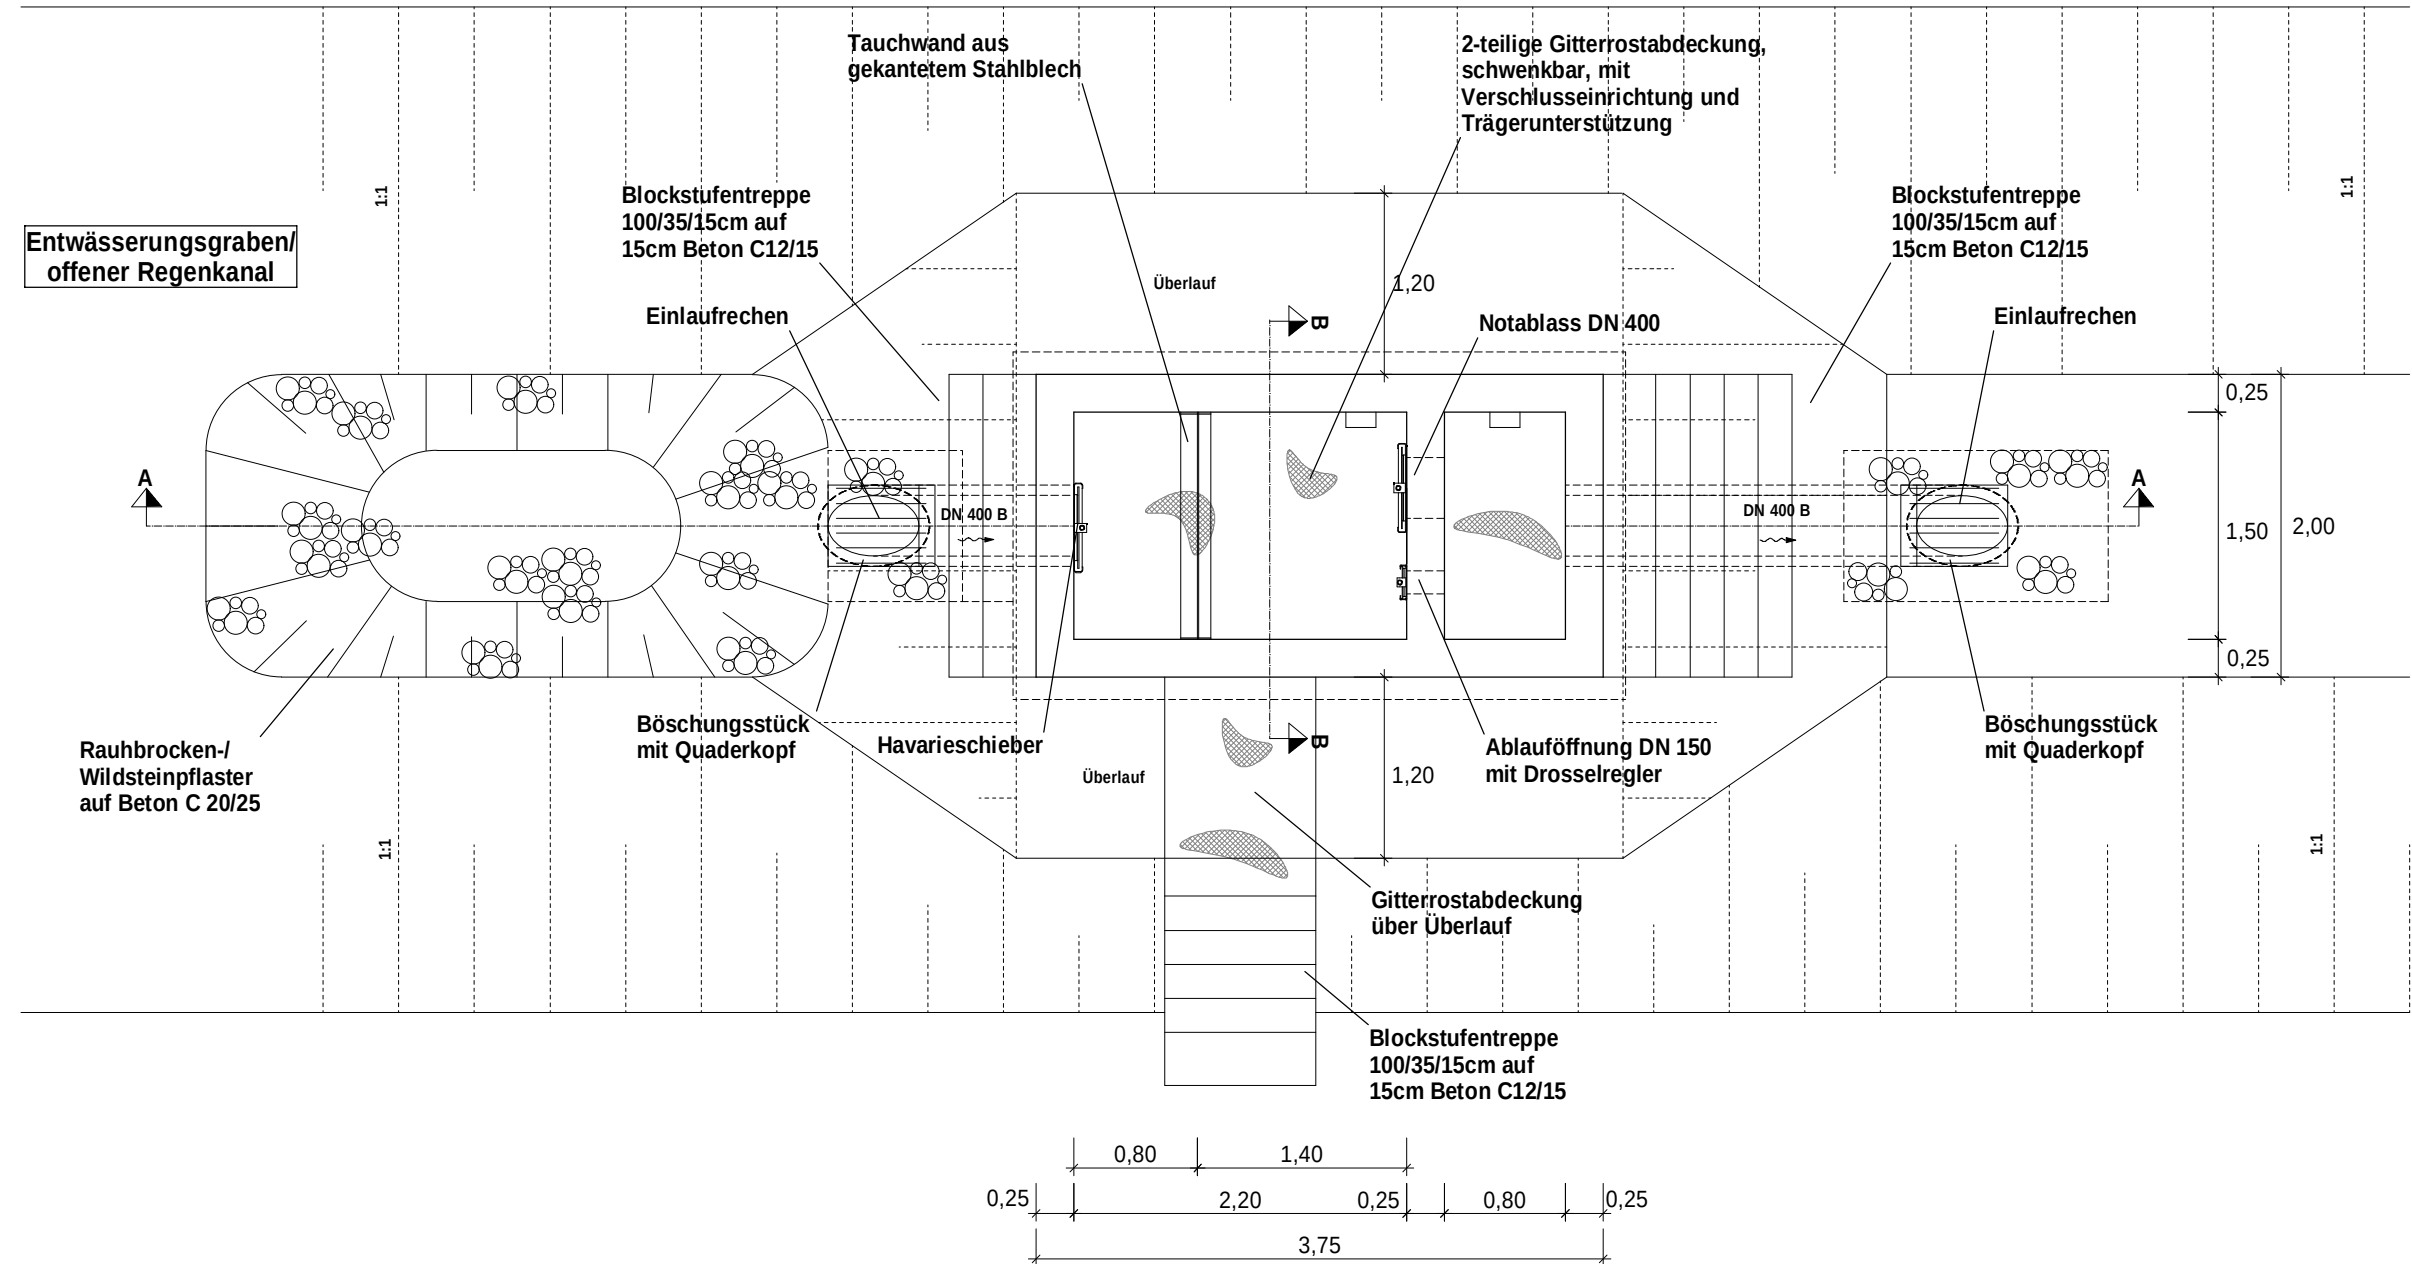

5			
4			
3			
2			
1			
	Art der Änderung/Ergänzung	Datum	Name



Ingenieurbüro
WESTERHAUS
Tiefbau, Wasserwirtschaft und Umwelt
Industriestraße 42, 49565 Bramsche
Tel.: 05461 / 7038550 Email: info@westerhaus.info

Bramsche, den 04.05.2026

Projekt Nr.: 2025 - 002 ...Bilder\2026-03-05 Konzepte Entwässerung\Ablaufbauwerk Süd.GVP



Braunschweiger Straße 15 49434 Neuenkirchen-Vörden

Planung: Erweiterung Industrie- und Gewerbegebiet Niedersachsenpark in den Gemeinden Rieste und Neuenkirchen-Vörden	Anlage:		Ablaufbauwerk Süd Maßstab 1 : 50	
	Blatt:			
	Bearbeitet	04.05.2026	Westerhaus	
	Gezeichnet	04.05.2026	Stuckenberg	
	Geprüft			