


Stand: 19.06.2024

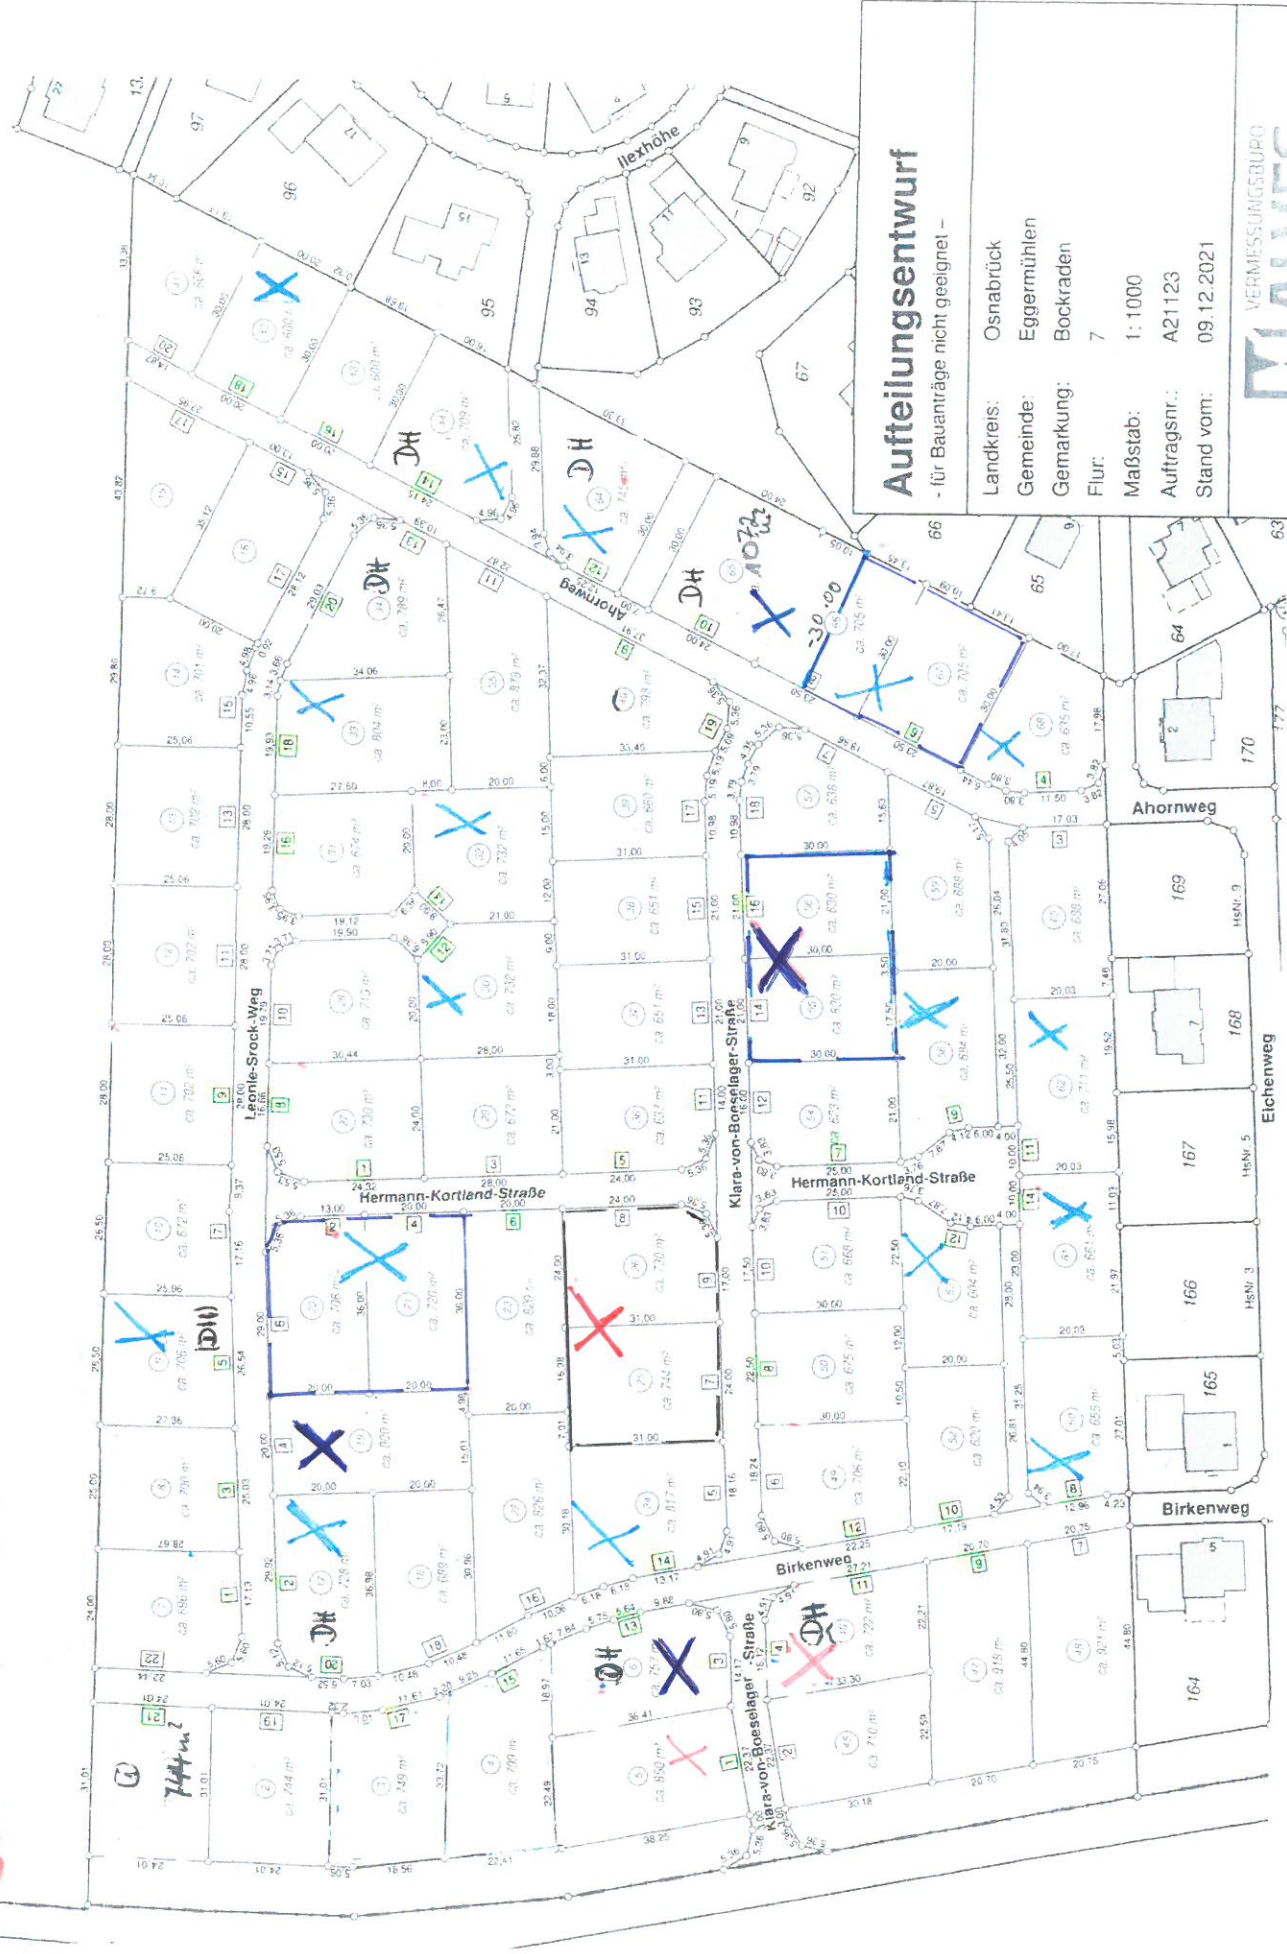

Aufteilungsentwurf
- für Bauanträge nicht geeignet -

Landkreis: Osnabrück
Gemeinde: Eggermühlen
Gemarkung: Bockraden
Flur: 7
Maßstab: 1:1000
Auftragsnr.: A21123
Stand vom: 09.12.2021

MALVES
VERMESSUNGSBÜRO
OFFENTLICH BESTELLTE VERMESSUNGSINGENIEUR
Danziger Straße 17 | 48610 Quakenbrück
Tel. 054 31 94 31-0 | Fax: 054 31 94 31-31
www.alves-vermessung.de | info@alves-vermessung.de

X = Verkauft
X = Reserviert