


Stand: 19.11.2024.

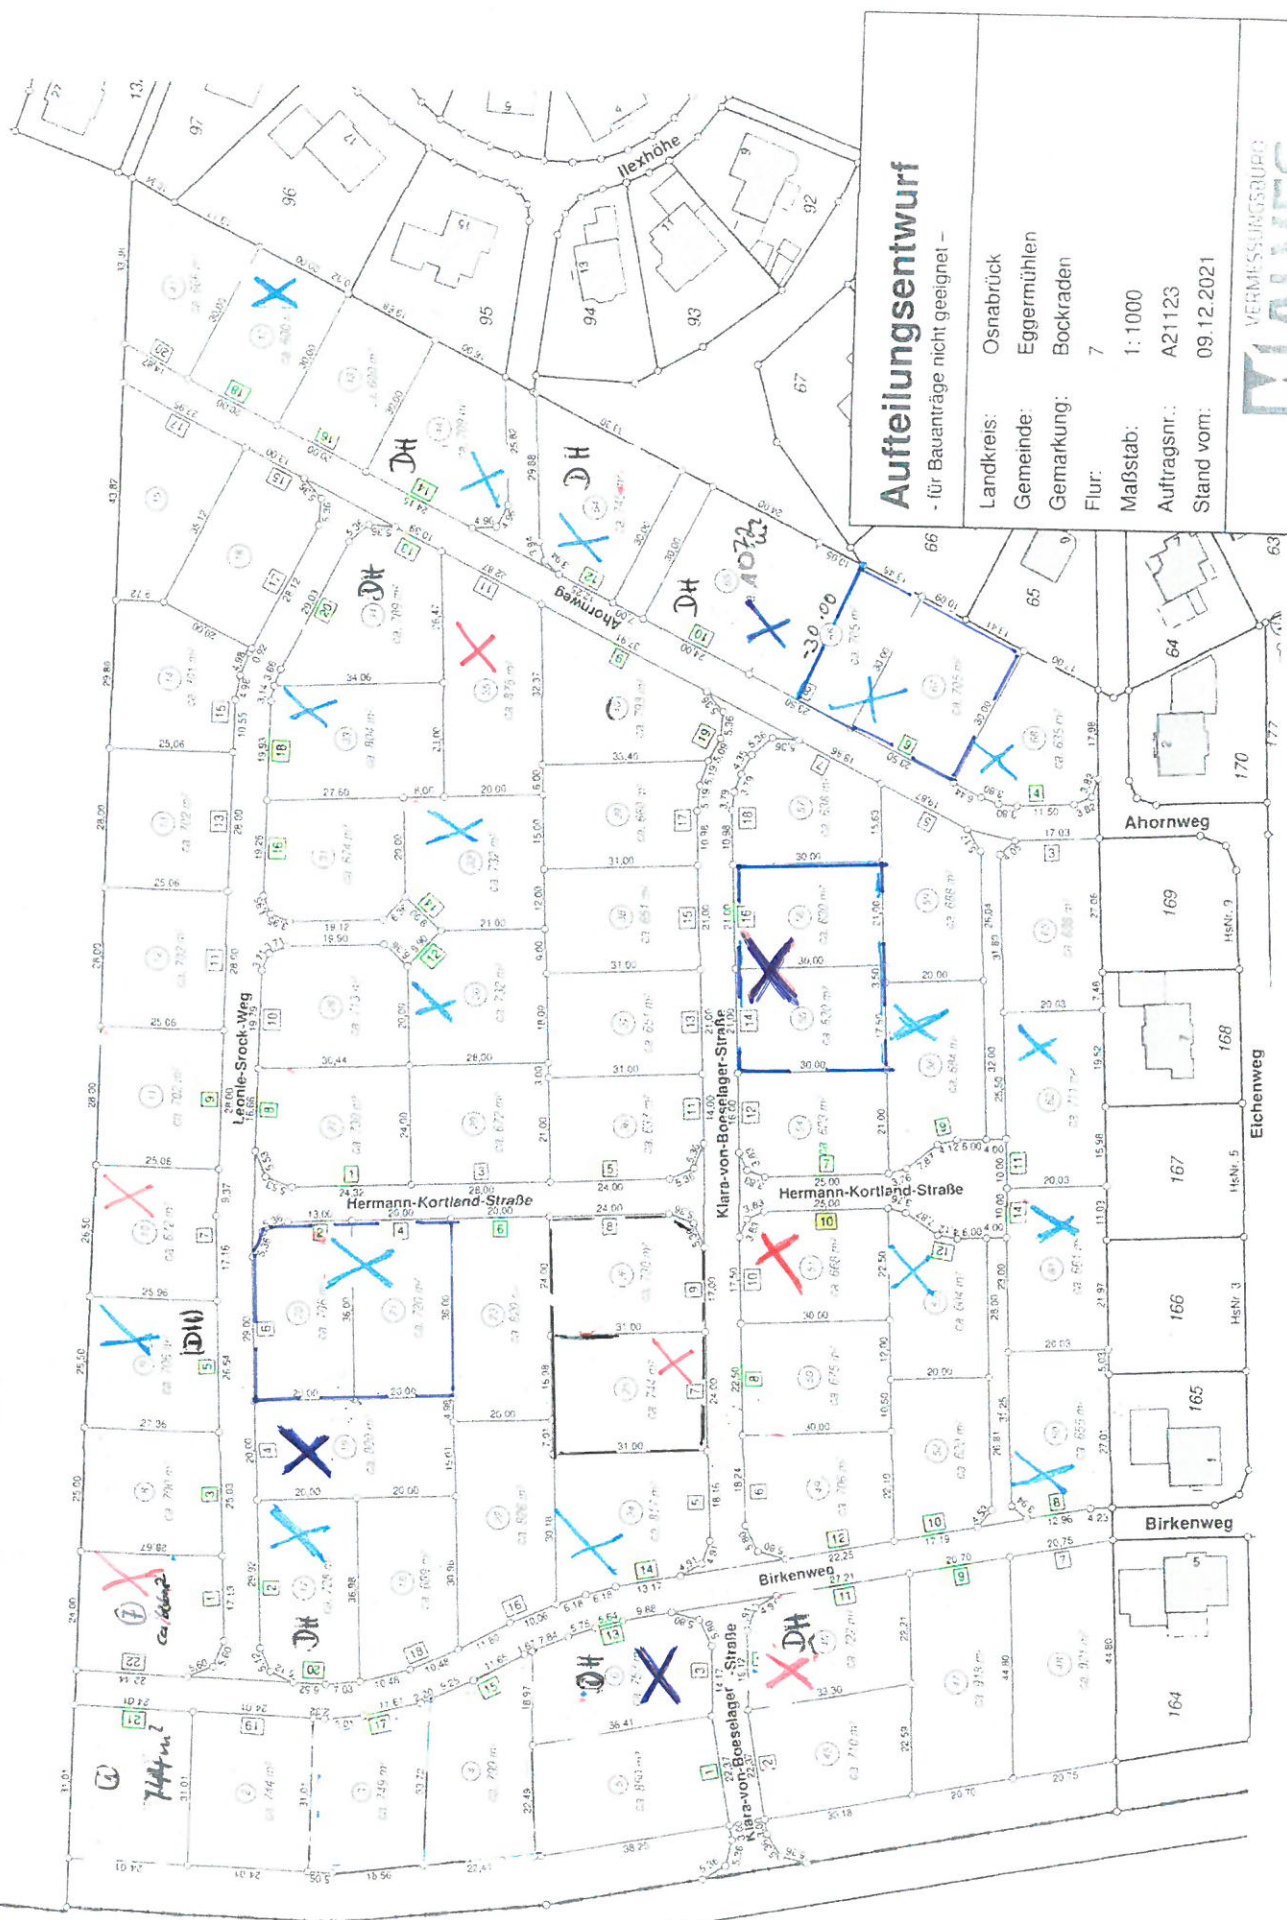

Aufteilungsentwurf

- für Bauanträge nicht geeignet -

Landkreis: Osnabrück
Gemeinde: Eggermühlen
Gemarkung: Bockraden
Flur: 7
Maßstab: 1:1000
Auftragsnr.: A21123
Stand vom: 09.12.2021

MAIVES
VERMESSUNGSGRUPP
OFFENLICH BESTELLTE VERMESSUNGSINGENIEUR:
Danziger Straße 171, 48610 Quakenbrück
Tel.: 05437/9431-0 | Fax: 05437/9431-31
www.maives-vermessung.de | info@maives-vermessung.de

X = reserviert X = verkauft