Anschluss an Blatt 1

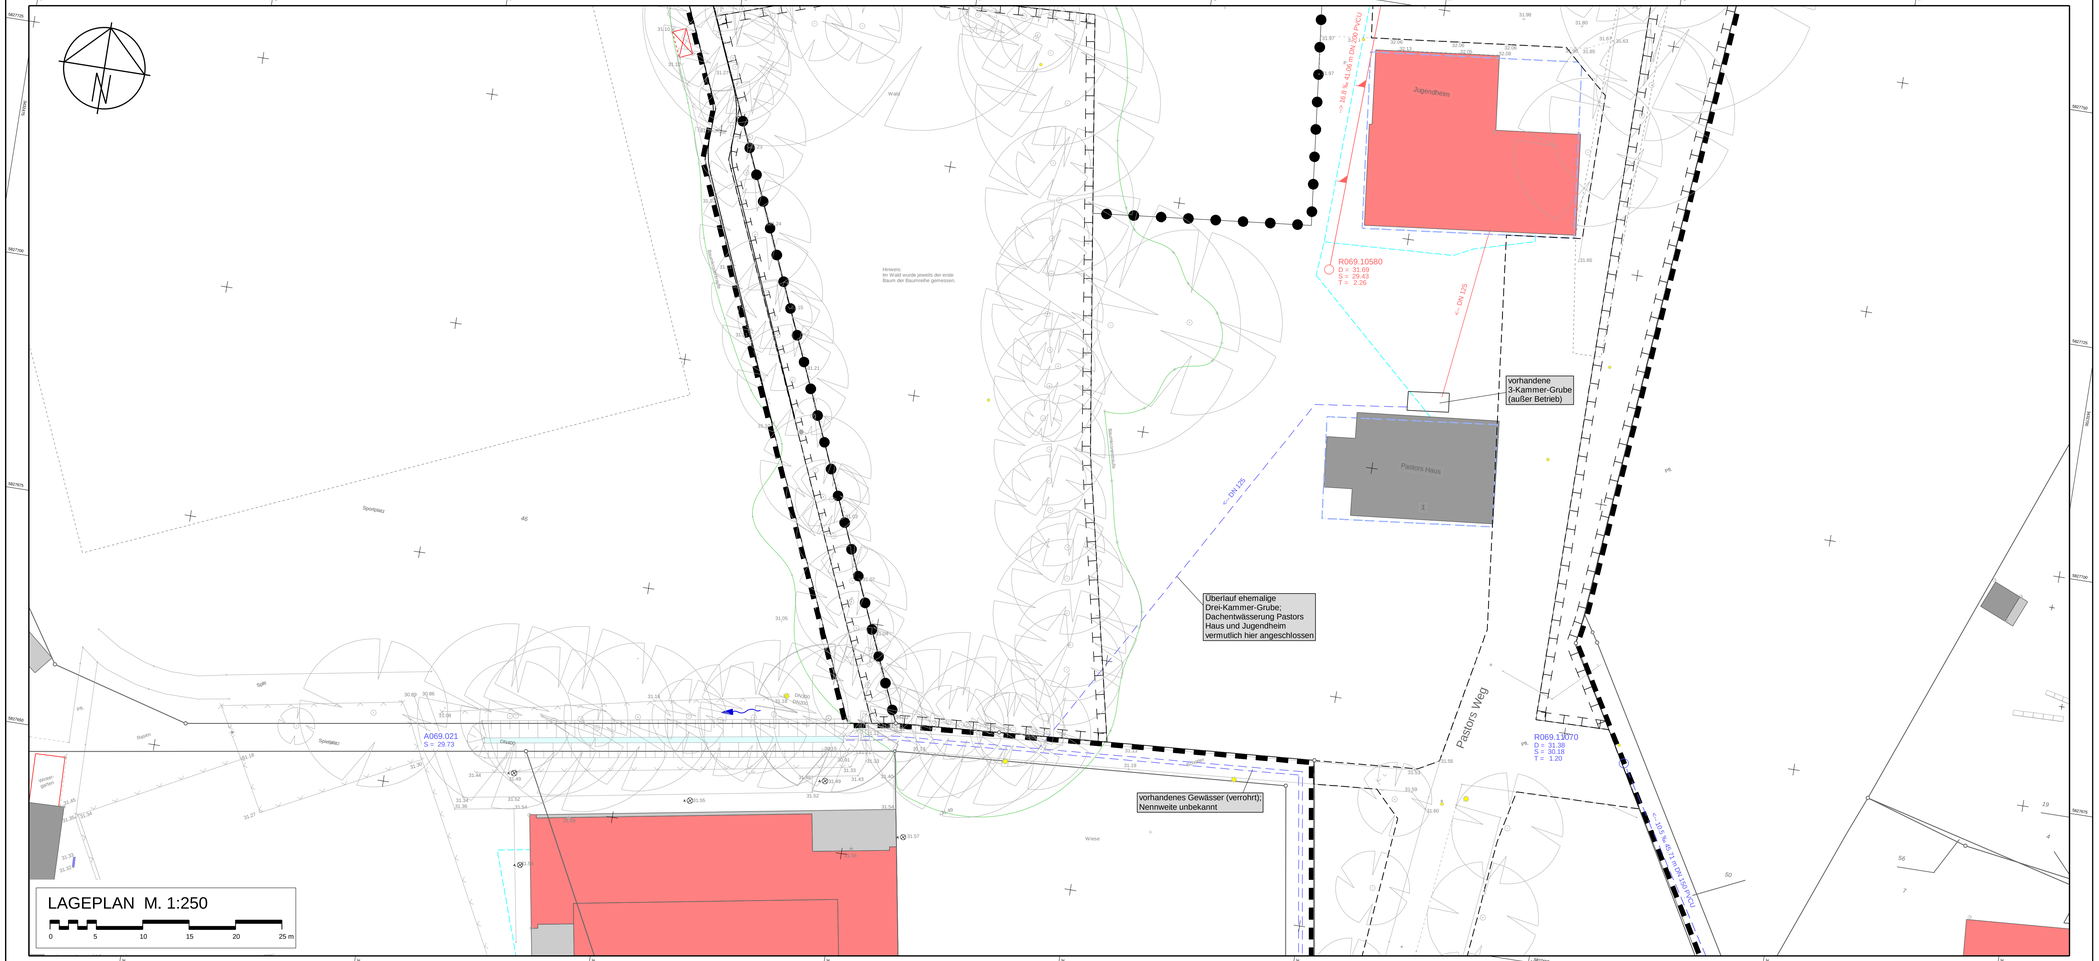

Hinweis:
Die Darstellung der Fremdleitungen im Plan dient der überschaubaren Information.
Sie erhebt keinen Anspruch auf Genauigkeit und Vollständigkeit.

Objekt / Darstellung	Versorgungsträger	Stand
Regenwasserkanal	WV Bersenbrück	Januar 2022
Schmutzwasserkanal	WV Bersenbrück	Januar 2022
SW-Druckleitung	WV Bersenbrück	Januar 2022
Wasserleitung	WV Bersenbrück	Januar 2022
Gasleitung	...	----
Strom Erdkabel	...	...
Strom Freileitung	nicht vorhanden	----
Telekommunikation	Deutsche Telekom AG	...
Telekommunikation	Vodafone Kabel Deutschland GmbH	...
Telekommunikation	EWE / nicht vorhanden	...

Zeichenerklärung

Bestand:

- Einfahrt
- Eingang
- Baum
- Schachtdeckel (rund)
- Straßenablauf
- Wasserschieber
- Hydrant
- Gasschieber
- Kabelkasten Ol
- Kabelkasten Ul
- Holzmast
- Stahlrohrmast
- Höhenhilfspunkt
- Bank
- Straßenbeleuchtung
- Ampel
- 41.60 Höhen
- Mauer
- Zaun
- Hecke
- Querneigung
- Einfahrten
- 40.00 Höhenlinien
- Schmutzwasserkanal
- Schmutzwasserdruckleitung
- Regenwasserkanal
- SW-Schacht
- RW-Schacht
- RKS 2 Bohransatzpunkte

Planung:

- Schmutzwasserkanal
- Regenwasserkanal
- SW-Schacht
- RW-Schacht
- Schmutzwasserhausanschluss
- Regenwasserhausanschluss
- Hausanschlußschächte
- E02 Nr. des Einzugsgebietes
- 40 0.11 Größe in ha
- Befestigungsgrad in %
- Einzugsgebietsgrenze
- Parzellierungsvorschlag Stand vom: 24.01.2022
- Bebauungsplangrenze
- Bebauungsplan angrenzend
- Straßenbeleuchtung
- Straßenablauf

Hinweis:
Die angegebenen Deckelhöhen sind vor Baubeginn mit dem Straßenbauentwurf abzugleichen.
Alle Maße sind in der Örtlichkeit zu überprüfen.
B-Plangrenze gemäß Planzeichnungsentwurf vom Büro Dehling & Twisselmann (Stand: 24.01.2022)

Nr.	Art der Änderung	Datum	bearbeitet
3			
2			
1			

Ingenieurbüro Hans Tovar & Partner
Beratende Ingenieure GbR

Gemeinde Gehrde
Landkreis Osnabrück

Wasserwirtschaftliche Voruntersuchung

B-Plan Nr. 37
„Pastorsweg Nord"

Wasserwirtschaft · Infrastruktur
Straßenbau · Verkehr
Landschaftsplanung
Stadtplanung
Ingenieurvermessung
Geoinformationssysteme

Weiße Breite 3
49084 Osnabrück
Telefon 0541 94003-0
Telefax 0541 94003-50
www.ibtweb.de

Lageplan

Anlage: 2	Maßstab: 1:250	bearbeitet: Ht/Vm	Osnabrück, den 21.03.2022
Blatt-Nr.: 2	Projekt-Nr.: 248.054	geprüft: Ab/So	gez. Tovar
Ausfertigung:	System: GK	vermessen: St 09/ 2017 Ja 03/2021	

Planausschnitt: LK2

Plot: N:\Projekte\248054\11 Grafik\03 CAD\Wawi\248054\Kreuze.sda+kdb\02_LK2-VU.pdf