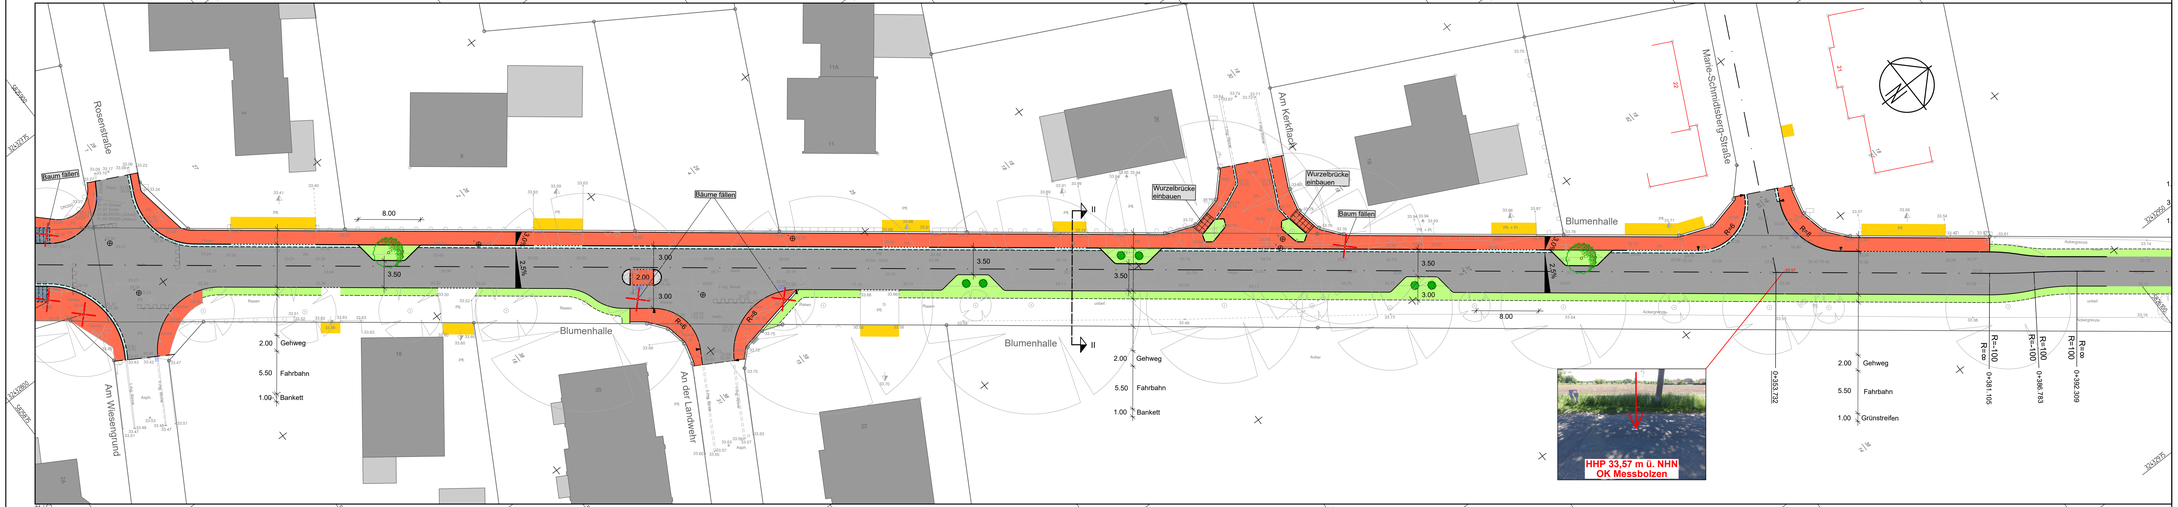

Zeichenerklärung

Bestand:

- Einfahrt
- Eingang
- Baum
- Schachtdeckel (rund)
- Straßenablauf
- Wasserschieber
- Hydrant
- Gasschieber
- Kabelkasten OI
- Kabelkasten UI
- Holzmast
- Stahlrohrmast
- Höhenfestpunkt
- Bank
- Straßenbeleuchtung
- Ampel
- Höhen
- Mauer
- Zaun
- Hecke
- Querneigung
- Einfahren
- Höhenlinien

Planung:

- Asphalt
- Betonsteinpflaster 21/10,5/8, grau
- Betonsteinpflaster 21/10,5/8, ziegelrot
- Betonsteinpflaster 21/10,5/8, anthrazit
- Grünanlage
- 2-zeilige Rinne 16/16/14, grau
- Baum
- Straßenbeleuchtung
- Straßenablauf
- Tiefpunkt
- Hochpunkt
- Querneigung
- Regelneigungsrichtung
- Gefällepfeil
- Belagsgrenze angrenzend

VORABZUG

Stand: 07.09.2020

Hinweis:

Die Lage und Anzahl der Einläufe ist in Abstimmung mit der Straßenentwässerung festzulegen.

Nr.	Art der Änderung	Datum	bearbeitet
3			
2			
1			

Ingenieurbüro Hans Tovar & Partner
Beratende Ingenieure GbR

Gemeinde Gehrde
Landkreis Osnabrück

Wasserwirtschaft · Infrastruktur
Straßenbau · Verkehr
Landschaftsplanung
Stadtplanung
Ingenieurvermessung
Geoinformationssysteme

Vorplanung Erschließung

"Ausbau Blumenhalle"

Straßenbau

Lageplan

Weiße Breite 3
49084 Osnabrück
Telefon 0541 94003-0
Telefax 0541 94003-90
www.ibtweb.de

Anlage: 1	Maßstab: 1: 250	bearbeitet: Bm/Br	Osnabrück, den ....
Blatt-Nr.: 2	Projekt-Nr.: 248.055	geprüft: ...	
Ausfertigung:	System: ETRS89	vermessen: St 09/2020	

Layout: L02 Plot: N:\Projekte\248 Gehrde\05 PY\103\Bau\163TRA3.5.dwg,b3 VP-2022-06-16.pdf