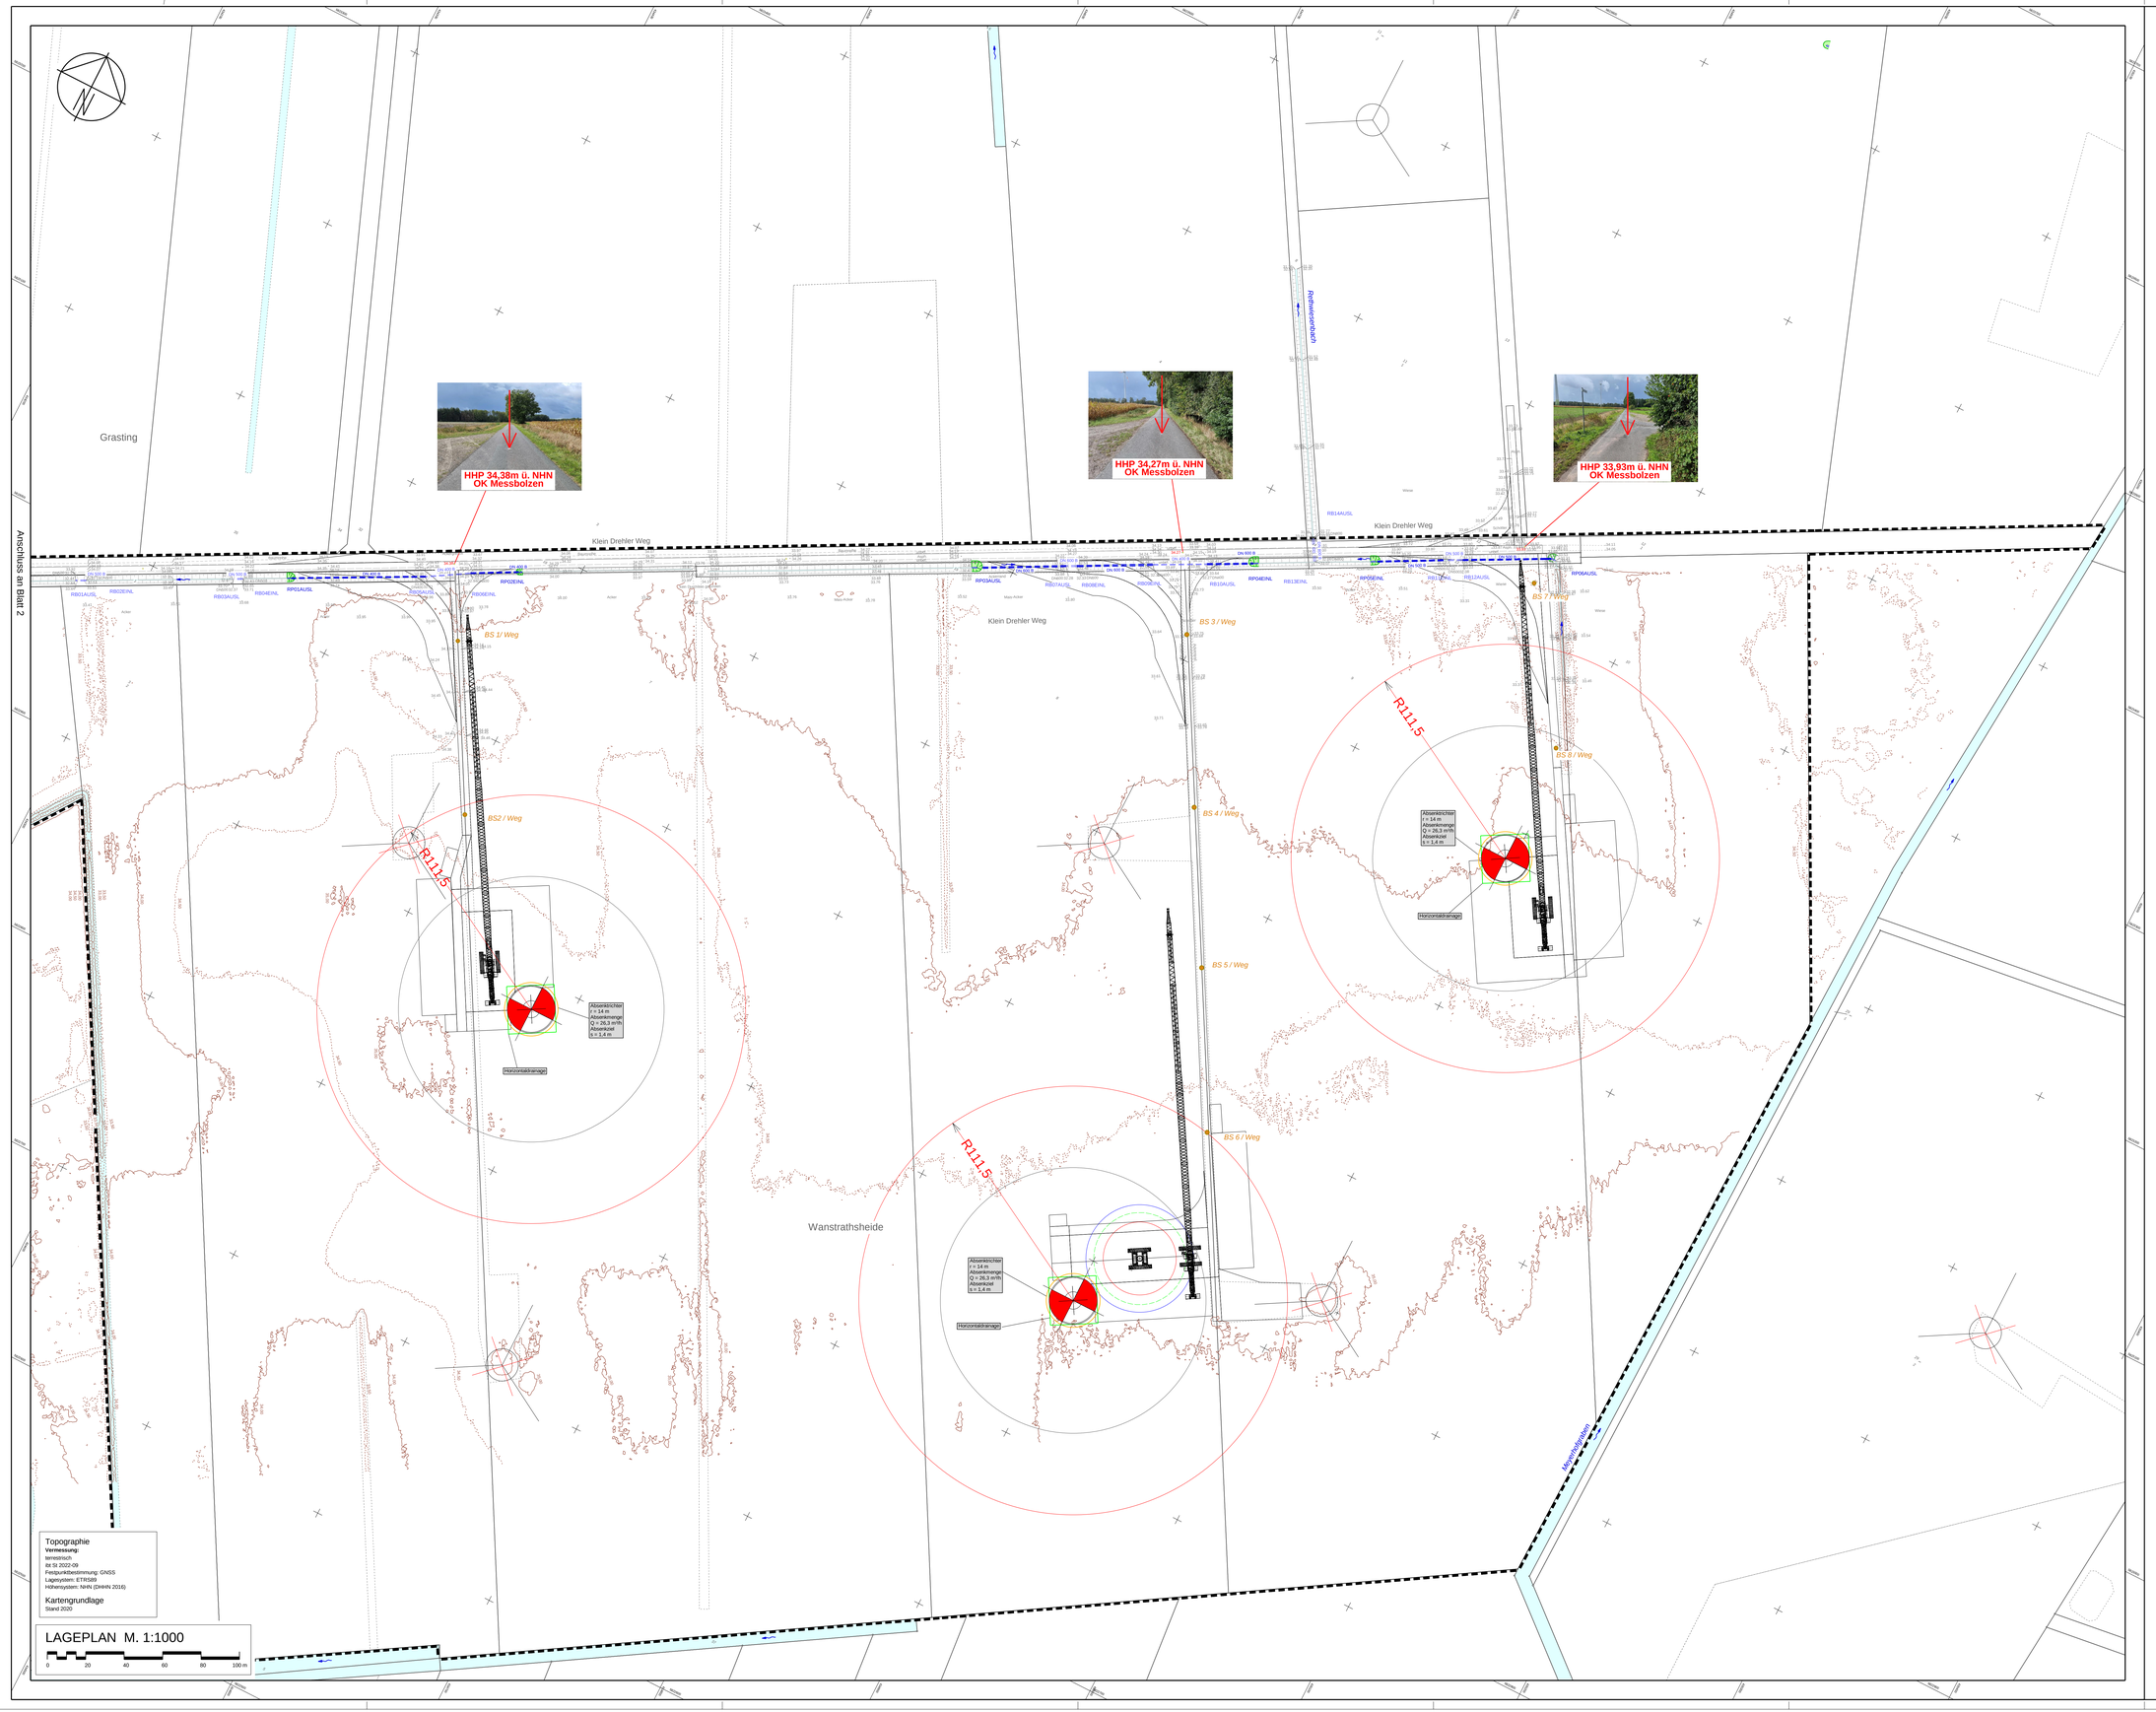

Zeichenerklärung

Bestand:

- Windenergieanlage
- Windenergieanlage Rückbau
- Regenwasserkanal
- 35.00 — Höhenlinien
- Bohransatzpunkte
- BS 2 / Weg

Planung:

- Regenwasserkanal
- Bebauungsplangrenze
- Windenergieanlage Rotor / Grenzabstand
- Überschwemmungsgebiet

Nr.	Art der Änderung	Datum	bearbeitet
3			
2			
1			

Planverfasser:

Ingenieure + Planer
Infrastruktur und Stadtentwicklung
GmbH & Co. KG
Osnabrück 0541 94003-0 | Bersenbrück 05439 6093-0
www.ibweb.de

Projekt-Nr.:	9380.011
bearb.:	Ms/Ba
geprüft:	Ht/Tv
Osnabrück, den	31.01.2023

Bauher:
Windpark Gehrde
GmbH & Co. KG

Helmerstöhne 8
26736 Krummhörn - Groothusen
Tel.: 04923 805664
Fax: 04923 805665

Wasserwirtschaftliche Voruntersuchung

B-Plan 27a "Windpark Gehrde - Groß Drehle"

Lageplan

Anlage:	Blatt-Nr.:	Ausfertigung:	Maßstab:	System:
2	3/3		1 : 1000	ETRS89

Layout: LK3

Pfad: N:\Projekte\9380\011\11 Grafik\02 CAD\Wave\9380011LK.sdp\H=NB032_LK3-V2.pdf