



**Regelquerschnitt Grüner Weg
(mit Parkfläche)**

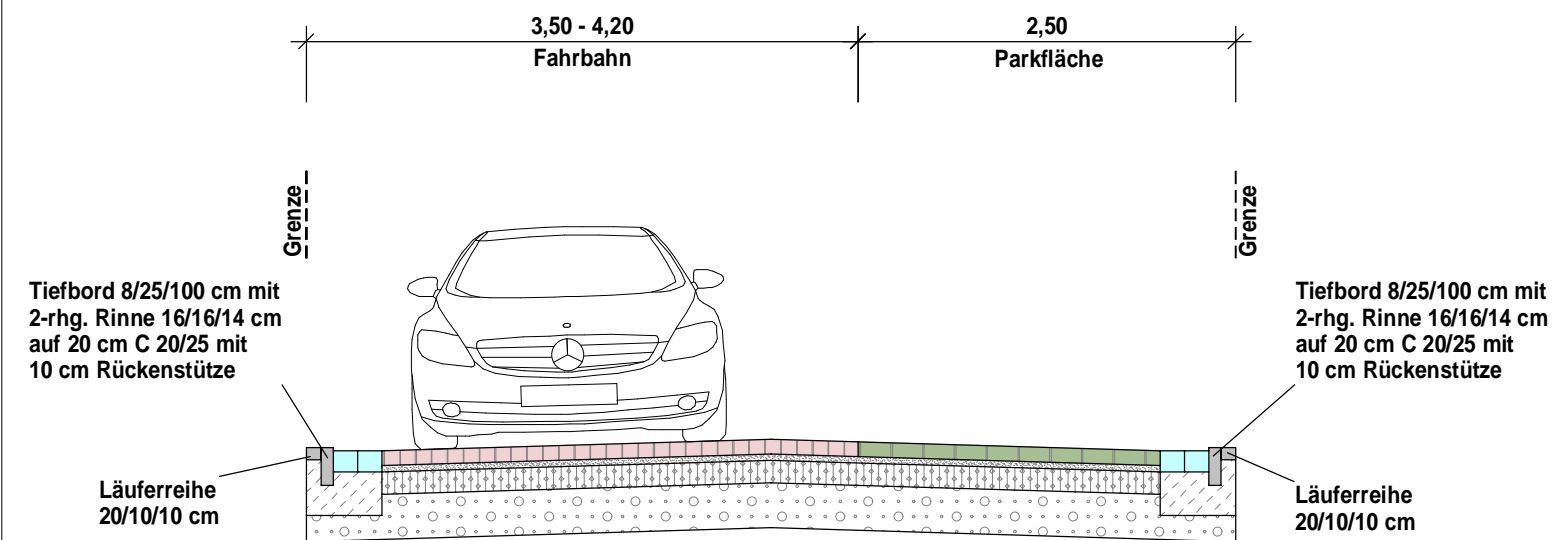

**Oberbau Fahrbahn gemäß RStO 12
Tafel 1, Zeile 3, Bk 1,0**

- 10 cm Betonpflaster rot (Rasenfugenpflaster in Parkflächen)
- 4 cm Pflasterbettung
- 20 cm Schottertragschicht
- 30 cm Frostschuttschicht
- 64 cm Gesamtdicke

**Regelquerschnitt Grüner Weg
(Einengung Beet)**

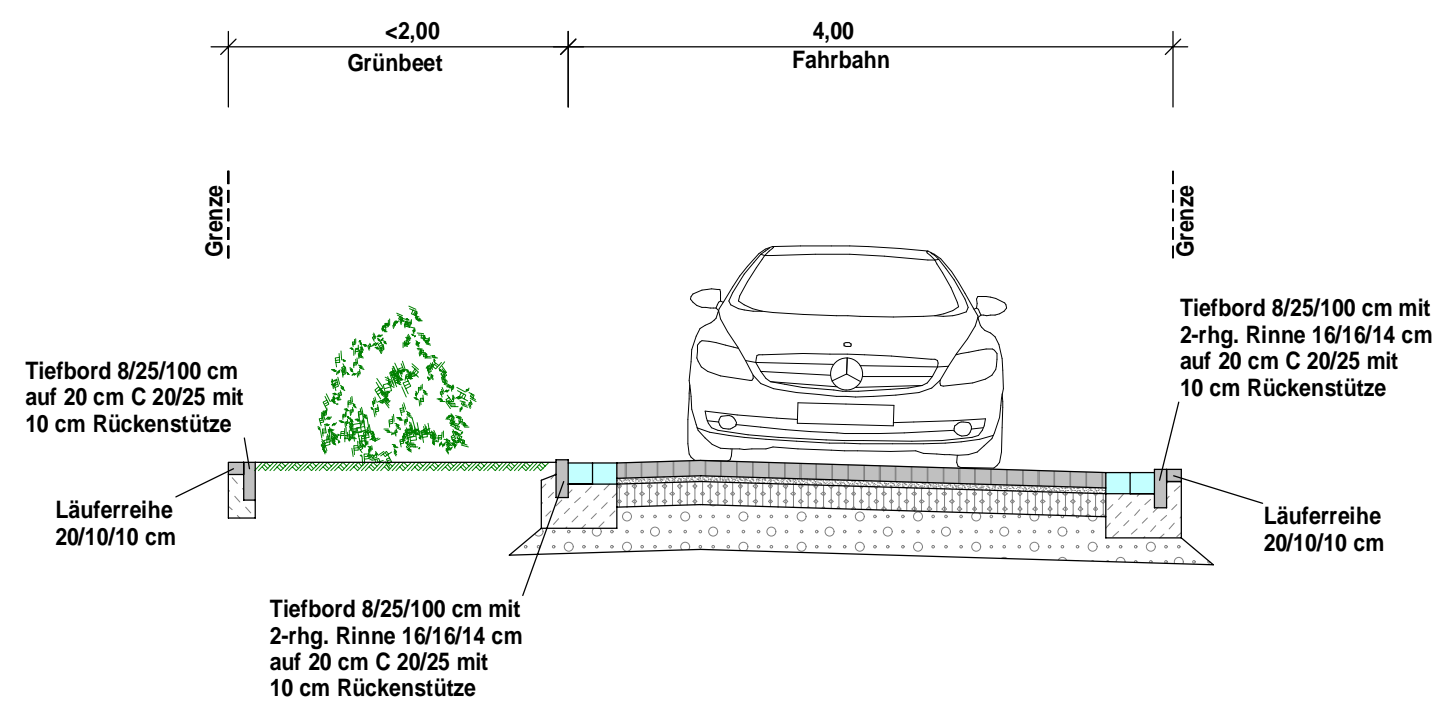

**Oberbau Fahrbahn gemäß RStO 12
Tafel 1, Zeile 3, Bk 1,0**

- 10 cm Betonpflaster grau
- 4 cm Pflasterbettung
- 20 cm Schottertragschicht
- 30 cm Frostschuttschicht
- 64 cm Gesamtdicke

5			
4			
3			
2			
1			
	Art der Änderung/Ergänzung	Datum	Name



Ingenieurbüro
WESTERHAUS
Tiefbau, Wasserwirtschaft und Umwelt

Industriestraße 42, 49565 Bramsche
Tel.: 05461 / 7038550 Email: info@westerhaus.info

Bramsche, den 23.02.2026

Projekt Nr.: 2025 - 003 ...Bilder\Ausführungsplanung\03- Ausbaquerschnitte.gvp



**Stadt
Bersenbrück**

Lindenstraße 2 49593 Bersenbrück

Ausführungsplanung: Straßenausbau "Grüner Weg" in der Stadt Bersenbrück	Anlage:	3	Ausbauquerschnitte	
	Blatt:	1	Maßstab 1 : 50	
	Bearbeitet	23.02.2026	Koldehoff	
	Gezeichnet	23.02.2026	Wamhof	
	Geprüft			