


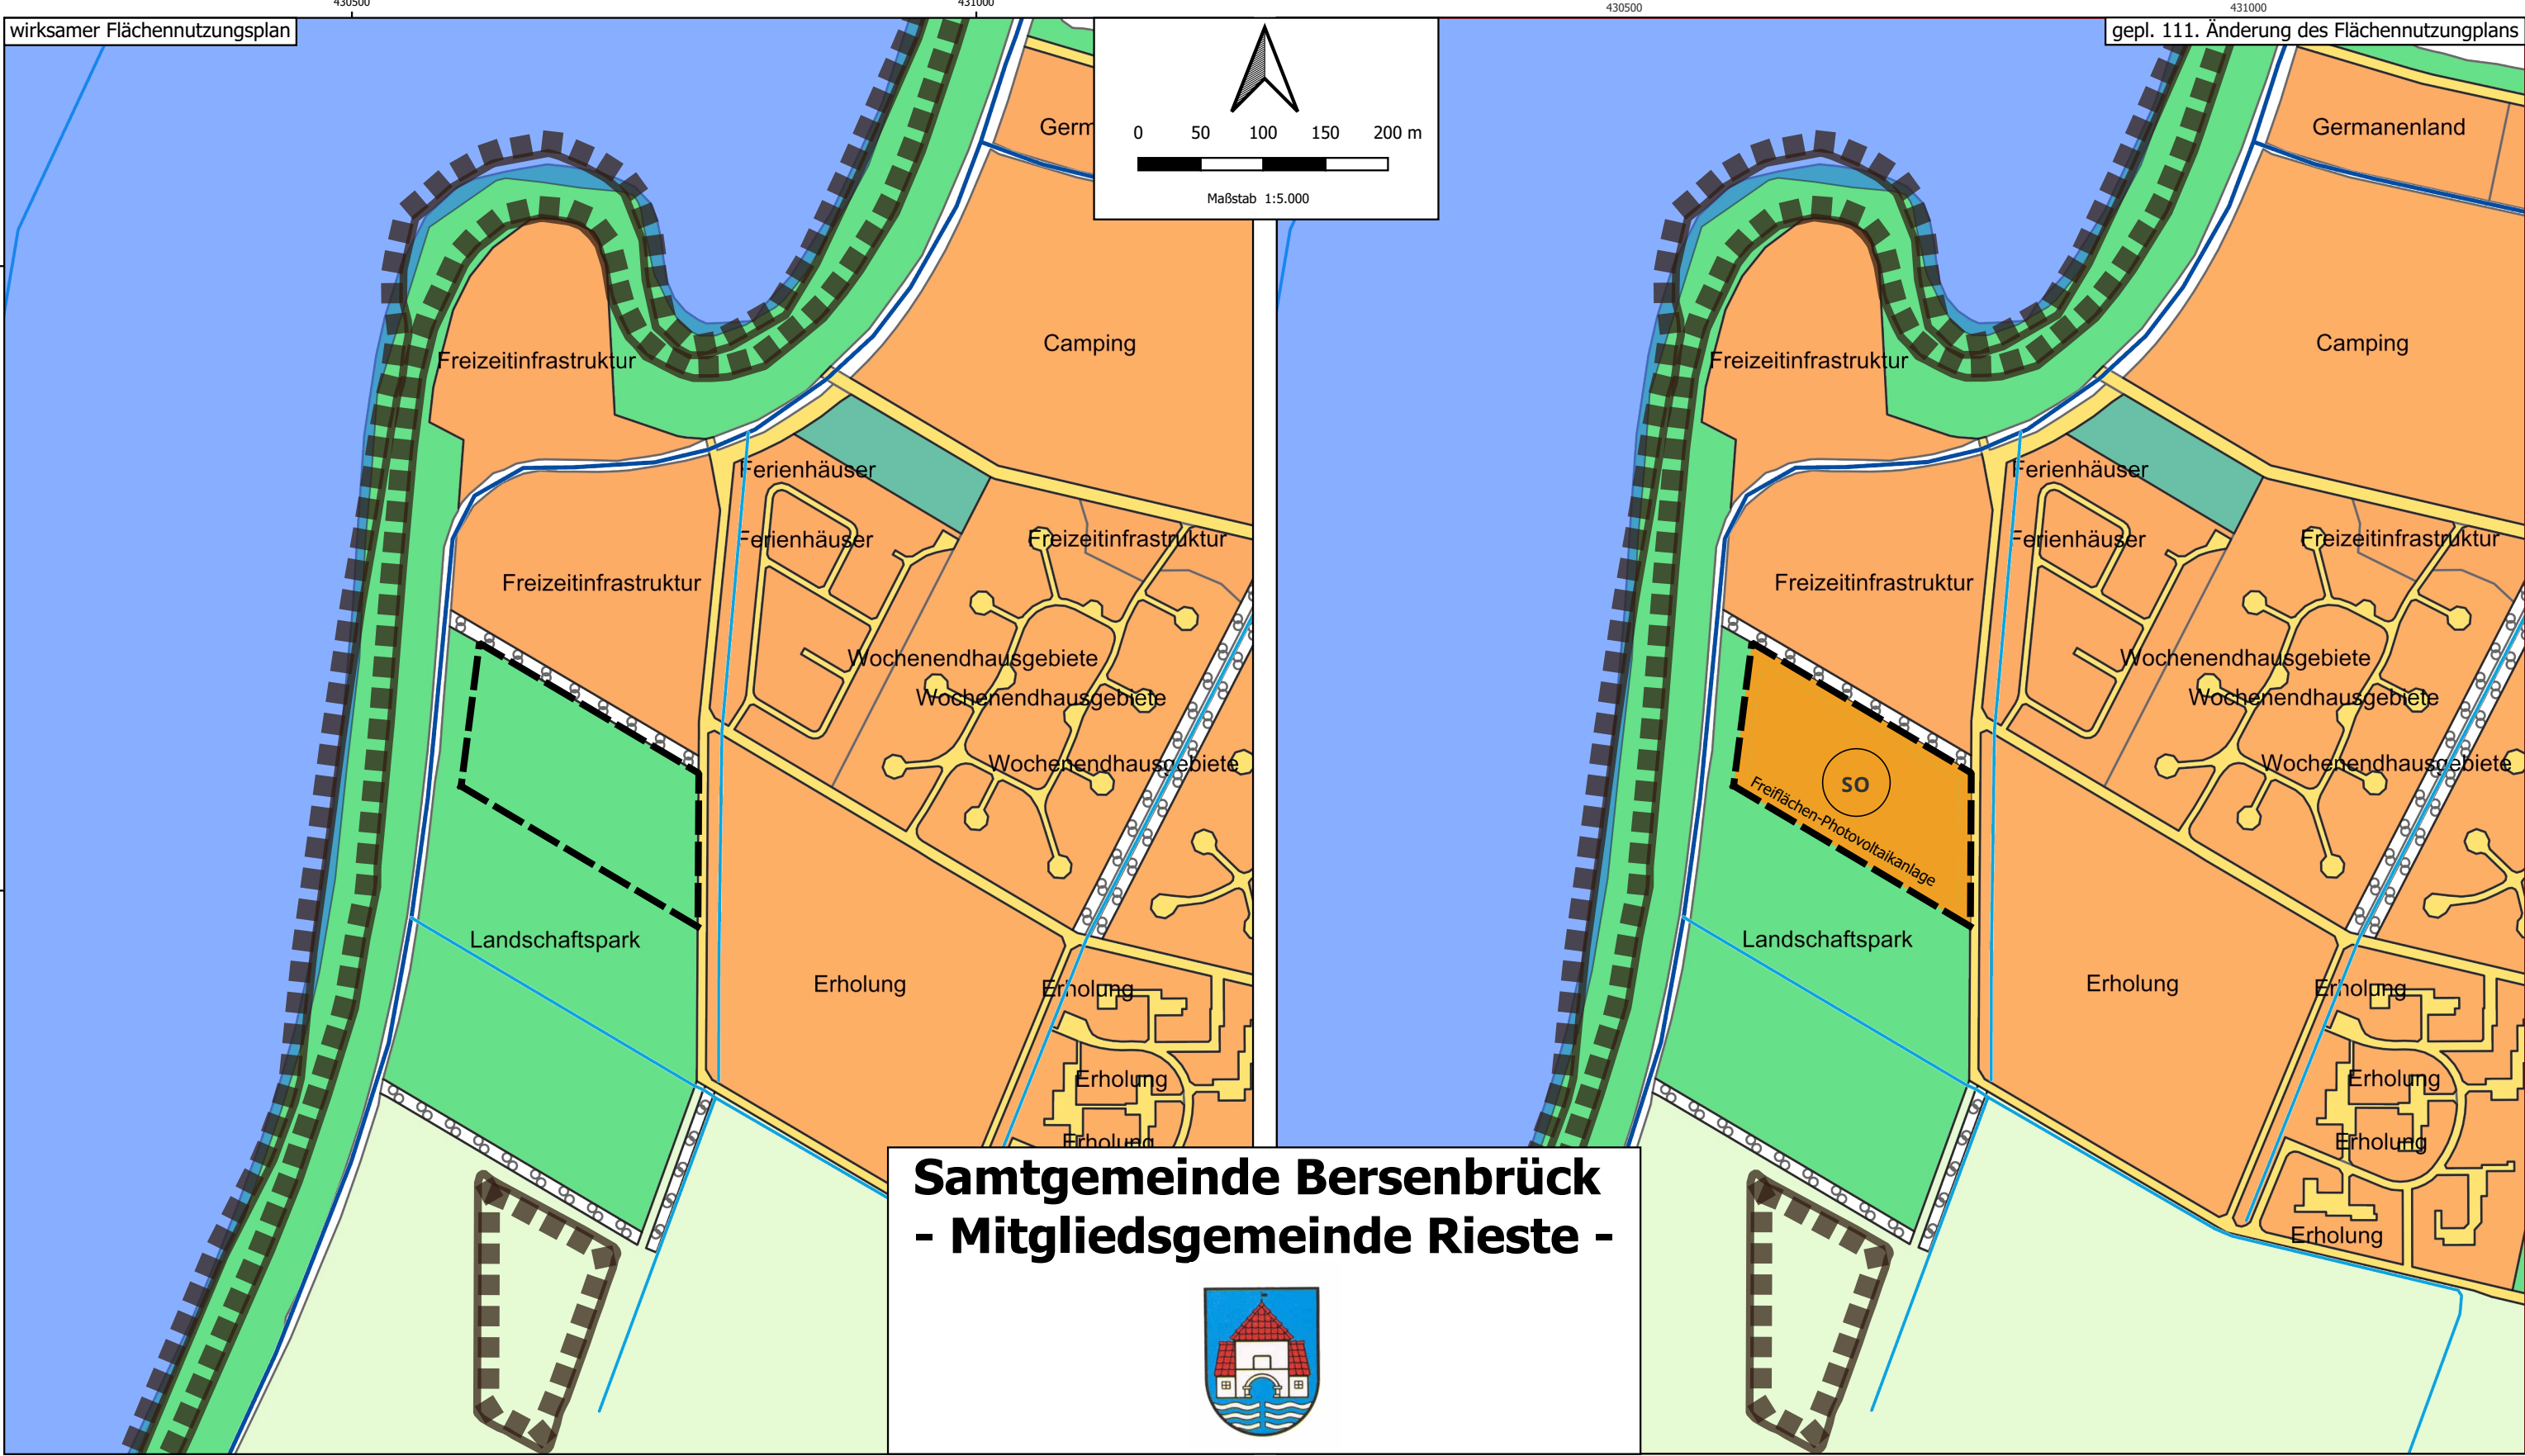

Legende

Art der baulichen Nutzung

- Bebauung Erholung und Infrastruktur
- SO Sondergebiet mit Zweckbestimmung
- Freiflächen-Photovoltaikanlage
- Strassenverkehr Flächen

Flächen für Landwirtschaft und Wald

- Flächen für die Landwirtschaft, Aussenbereich
- Waldflächen, Aussenbereich

Sonstige Planzeichen

- Grenze des räumlichen Geltungsbereiches der Flächennutzungsplanänderung

Umwelt und Naturschutz

- Naturschutzgebiet
- Landschaftspark

Wasserflächen und Flächen für die Wasserwirtschaft, den Hochwasserschutz und die Regelungen des Wasserabflusses

- Gewässer (Alfsee)
- Gewässer 3. Ordnung
- Gewässer 2. Ordnung

 GTU Unternehmensgruppe		Kartentitel 111. Änderung des FNP Samtgemeinde Bersenbrück - Mitgliedsgemeinde Rieste	
Projektnummer, Kurztitel 1001229 111. Änderung des FNP		Maßstab 1:5.000	
Vorhabenträger nwerk eG		Blatt Nr. 1	
Erstellt am 2026-07-21		Erstellt von L. Bendrien	