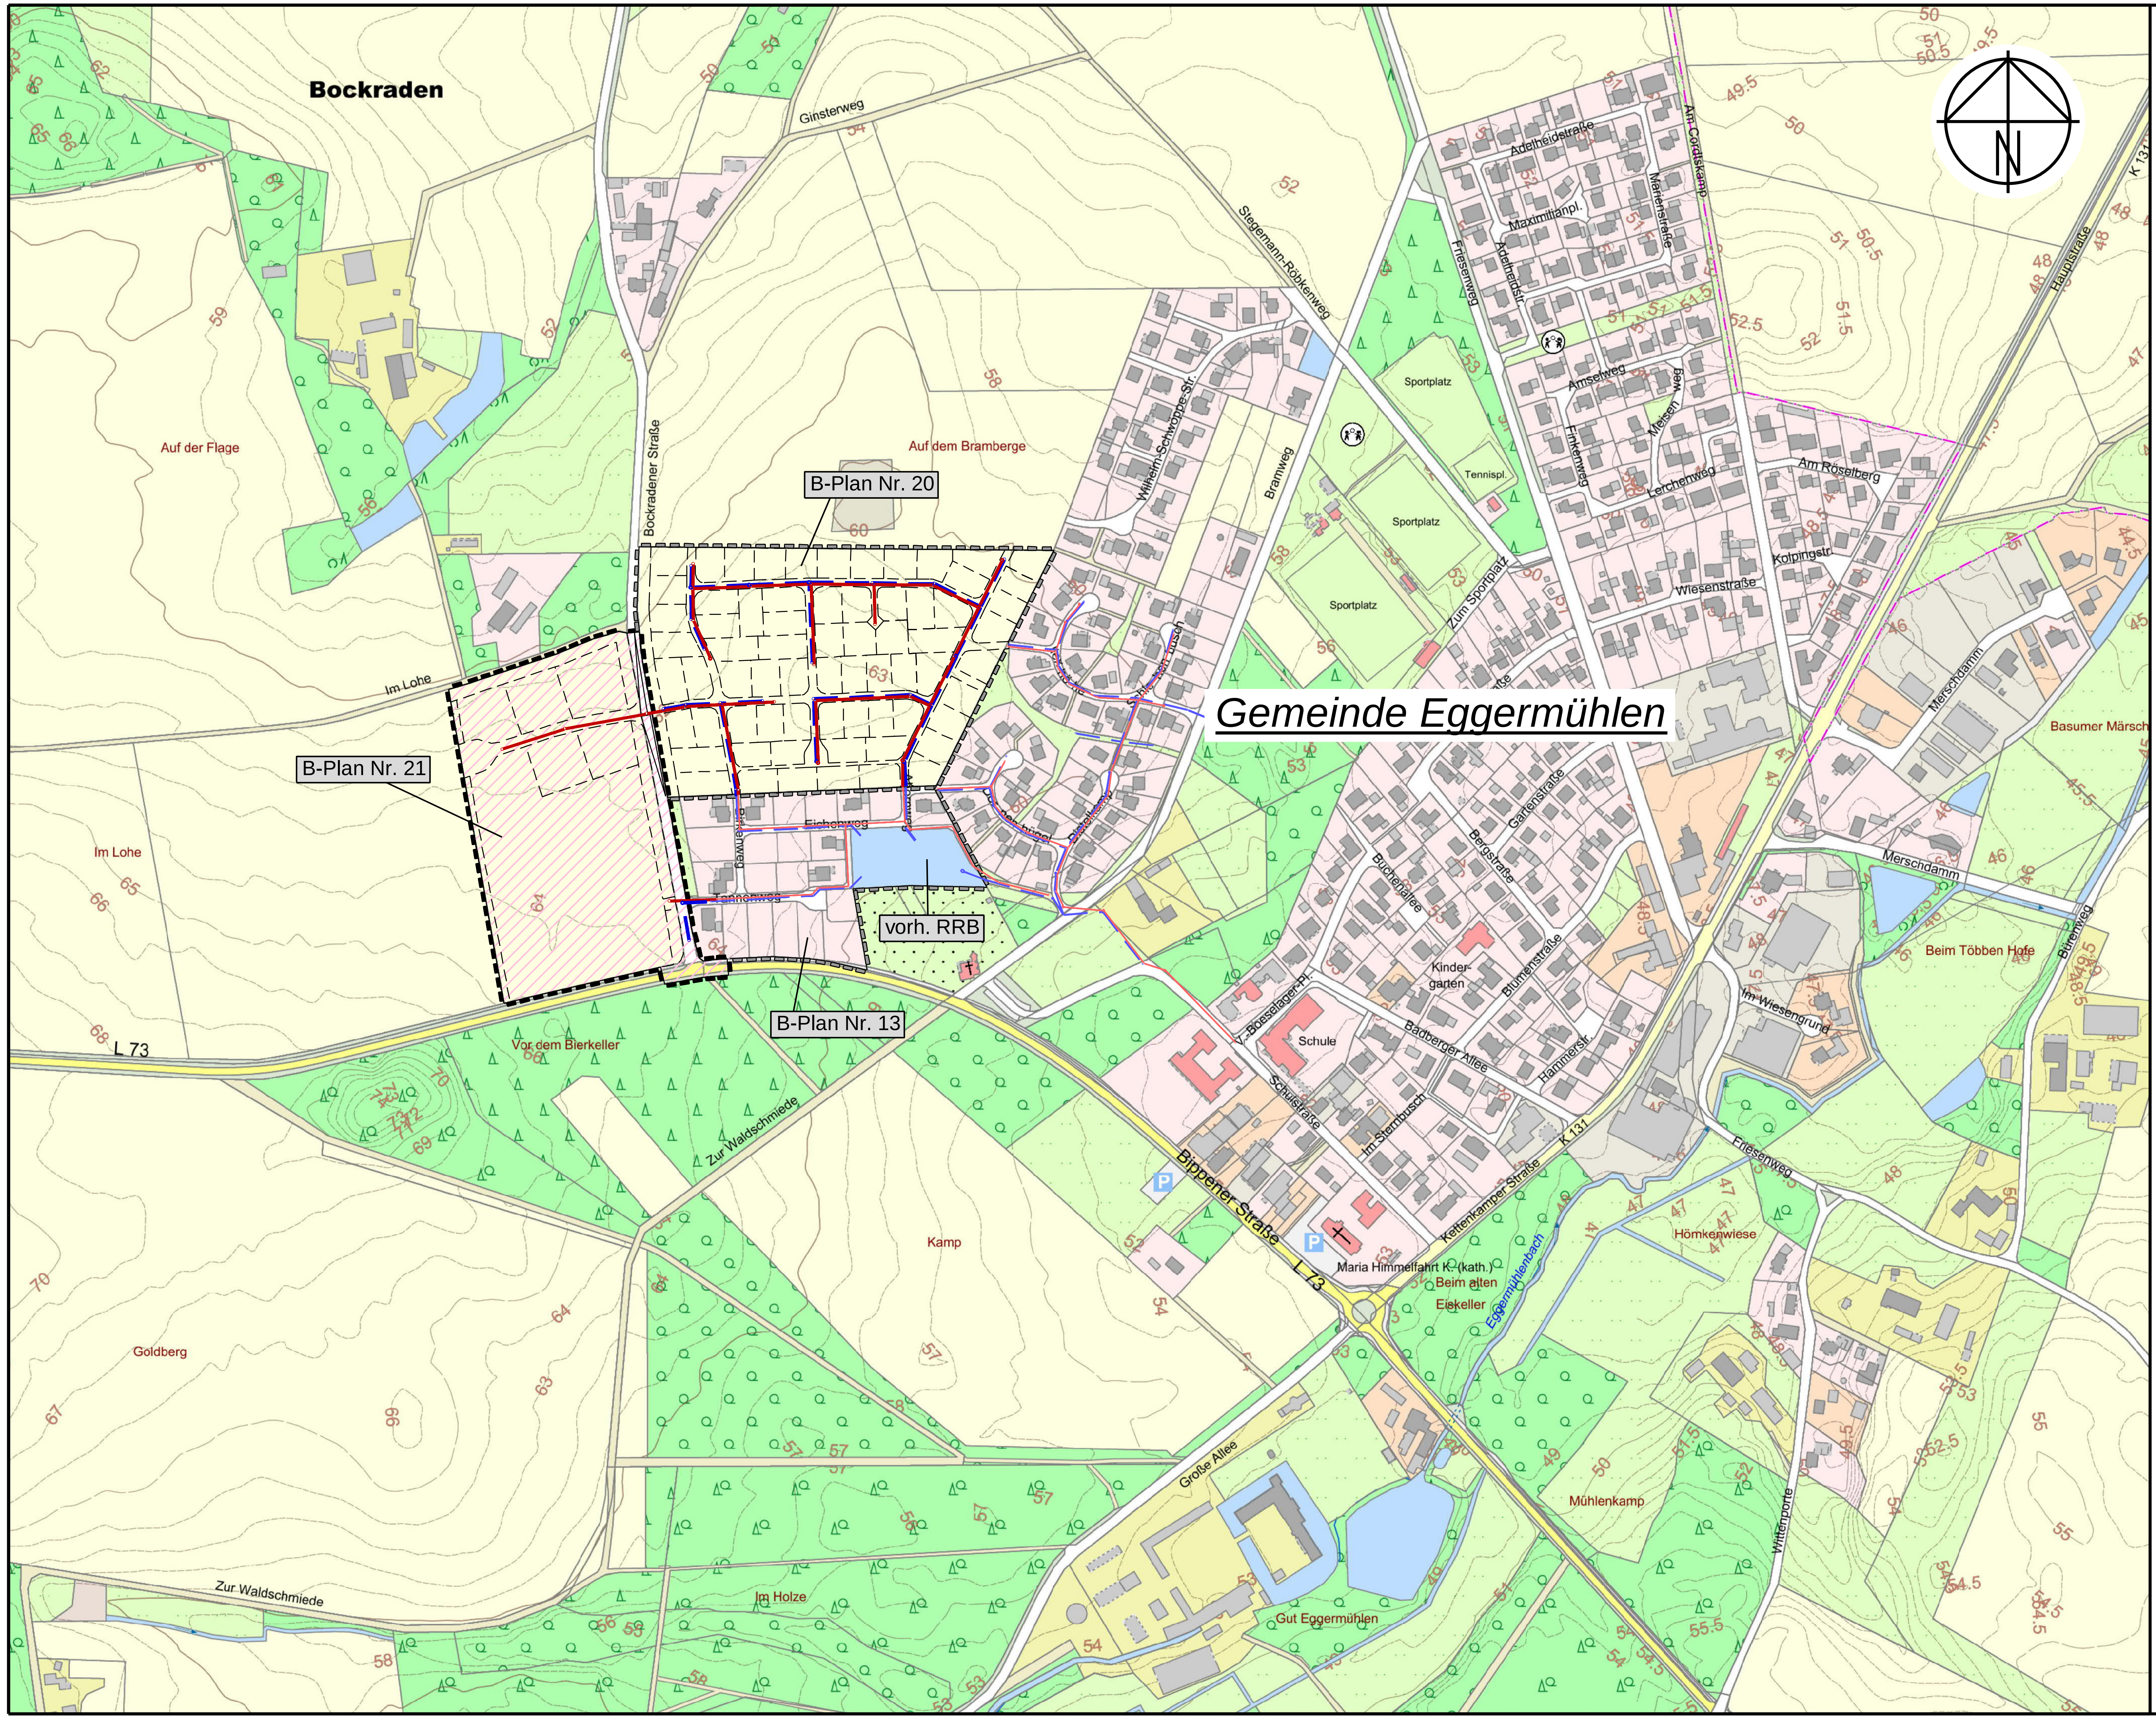

Zeichenerklärung:

- Plangebiet
- Bebauungsplangrenze B-Plan Nr. 21
- Bebauungsplangrenze B-Plan Nr. 13 und 20
- Parzellierungsvorschlag Stand vom: 27.10.2021
- gepl. Schmutzwasserkanalisation
- vorh. Schmutzwasserkanalisation
- gepl. Regenwasserkanalisation
- vorh. Regenwasserkanalisation

Nr.	Art der Änderung	Datum	bearbeitet
3			
2			
1			

Planverfasser:

Wasserwirtschaft · Infrastruktur
Straßenbau · Verkehr
Landschaftsplanung
Stadtplanung
Ingenieurvermessung
Geoinformationssysteme

Ingenieurbüro Hans Tovar & Partner
Beratende Ingenieure GbR
OS 0541 94003-0
BSB 05439 6093-0
www.ibt-web.de

Projekt-Nr.: 252.229
bearb.: Tv
geprüft: Ht
Osnabrück, den 11.02.2022

Bauherr:

Gemeinde Eggermühlen
Landkreis Osnabrück

Von-Boeselager-Platz 2
49577 Eggermühlen
Tel.: 05462 7406-0
Fax: 05462 7406-15
E-Mail: info@eggermuehlen.de
www.bersenbrueck.de

Wasserwirtschaftliche Voruntersuchung

B-Plan Nr. 21 „Gewerbegebiet Bippener Straße“

Übersichtsplan

Anlage:	Blatt-Nr.:	Ausfertigung:	Maßstab:	System:
1			1: 5000	ETRS89

Layout: ÜP Pfad: N:\Projekte\252\229\11 Grafik\03 CAD\WAWI\252229\01_ÜP.sda\ÜP-VU.pdf