Liegenschaftskarte 1:2000

Standardpräsentation

Erstellt am 26.03.2021

Aktualität der Daten 20.03.2021

N = 5834141

E = 32427970

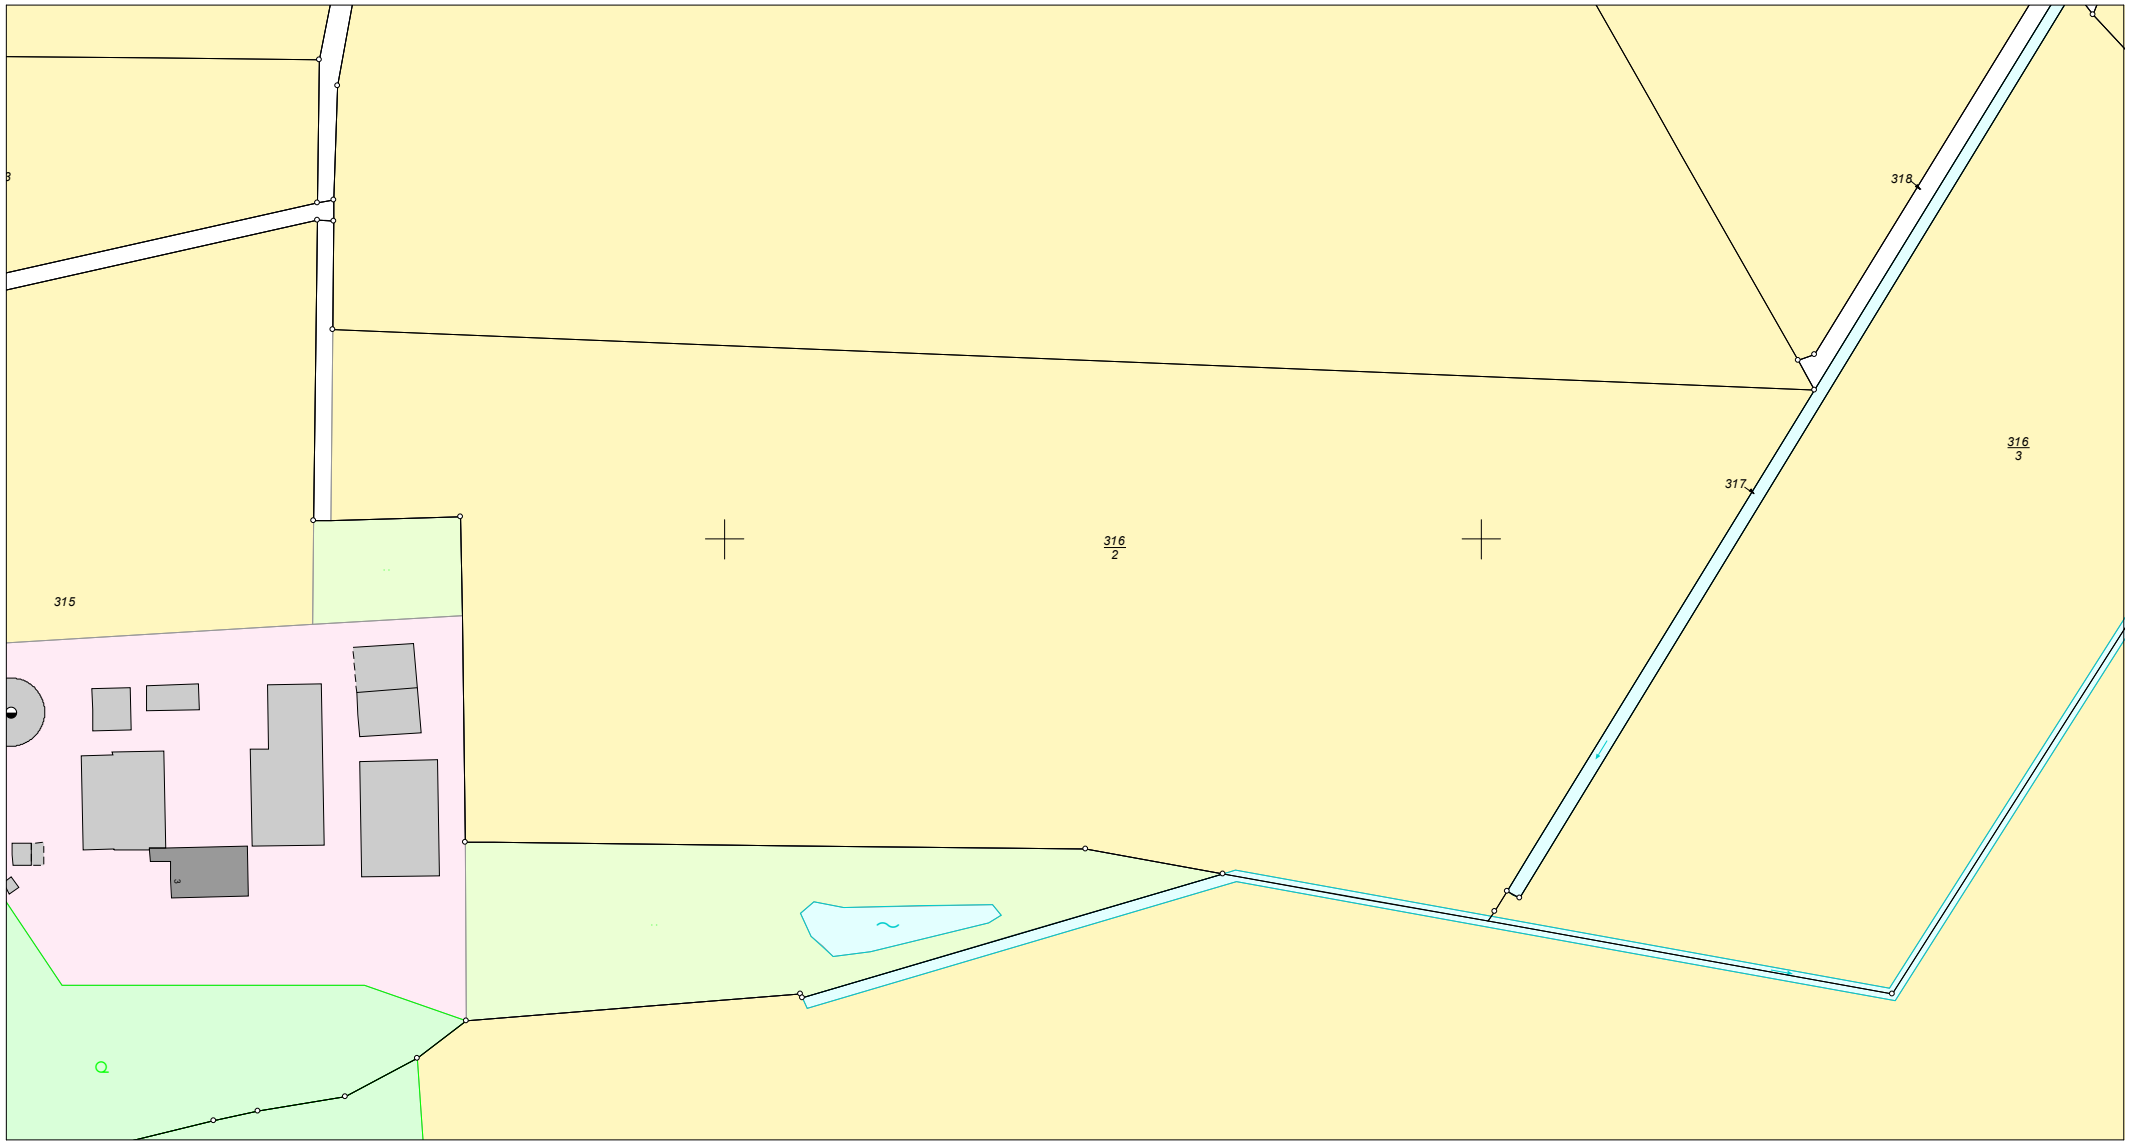

E = 32427410

N = 5833841

Vermessungs- und Katasterverwaltung Niedersachsen

Gemeinde: Badbergen
Gemarkung: Vehs
Flur: 2 Flurstück: 316/2

Maßstab 1:2000 0 20 40 60 Meter

Verantwortlich für den Inhalt:
Landesamt für Geoinformation und Landesvermessung Niedersachsen
Regionaldirektion Osnabrück-Meppen - Katasteramt Osnabrück -
Mercatorstraße 4 und 6
49080 Osnabrück

Bereitgestellt durch:
Landesamt für Geoinformation und Landesvermessung Niedersachsen
- Katasteramt Osnabrück -
Mercatorstraße 4 u. 6
49080 Osnabrück
Zeichen: 077-A-929-2021

Bei einer Verwertung für nichteigene oder wirtschaftliche Zwecke oder einer öffentlichen Wiedergabe sind die Allgemeinen Geschäfts- und Nutzungsbedingungen (AGNB) zu beachten; ggf. sind erforderliche Nutzungsrechte über einen zusätzlich mit der für den Inhalt verantwortlichen Behörde abzuschließenden Nutzungsvertrag zu erwerben.